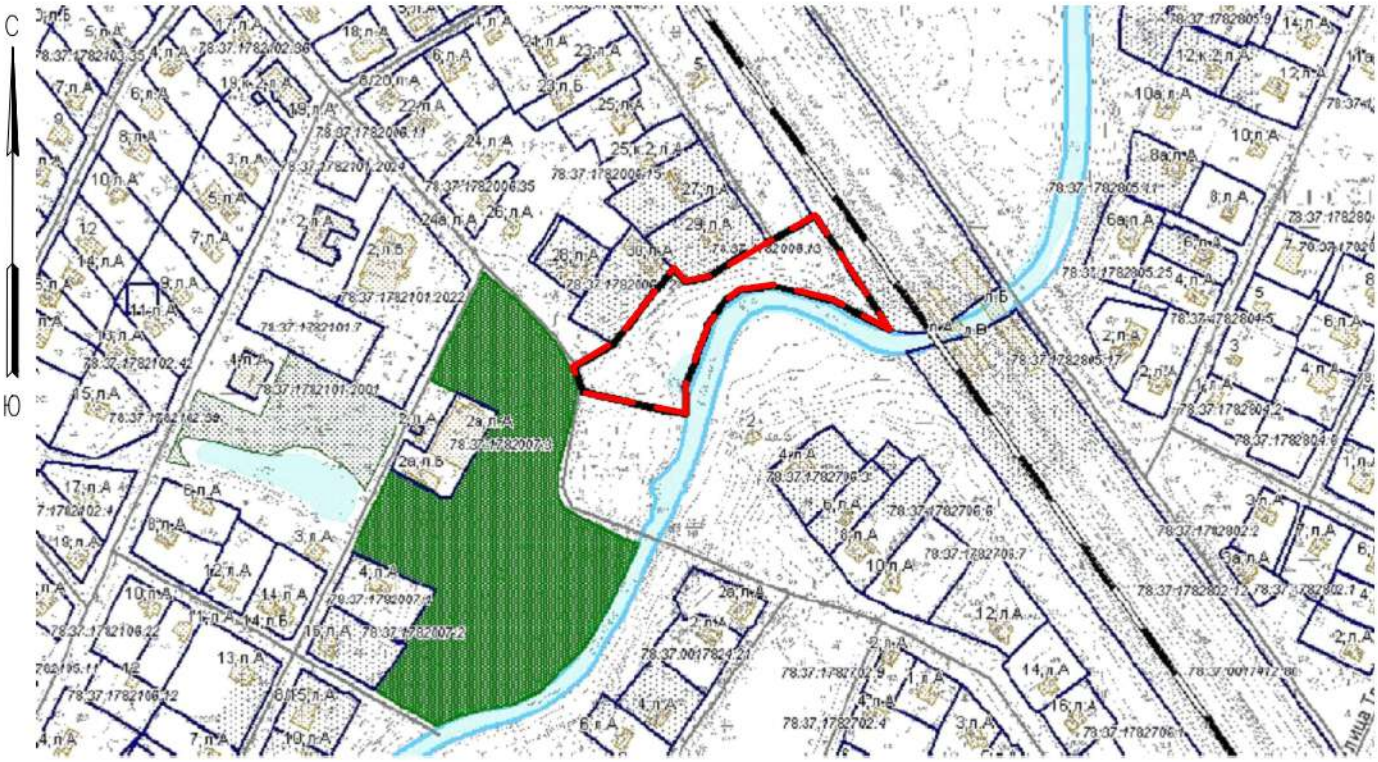

Граница проектирования

Площадь объекта благоустройства 5641,9 м2

Согласовано

Взам.инв.N°

Подп. и дата

Инв. N°подл.

Изм.	Кол.уч.	Лист	N°док.	Подп.	Дата
Разработал		Чебанюк			
Проверил		Грицай			
Н. контр.		Гиршева			

21-ПСД-05/04-6

г.Санкт-Петербург, поселок Петро-Славянка, Клубная ул., д. 2, Советская ул., д. 30

Проект благоустройства элементов благоустройства

Стадия	Лист	Листов
П	1	

Ситуационный план М 1:2000

Проектные Технологии

Формат А4