


Согласовано

Инв. №подл. Подп. и дата. Взам.инв.№

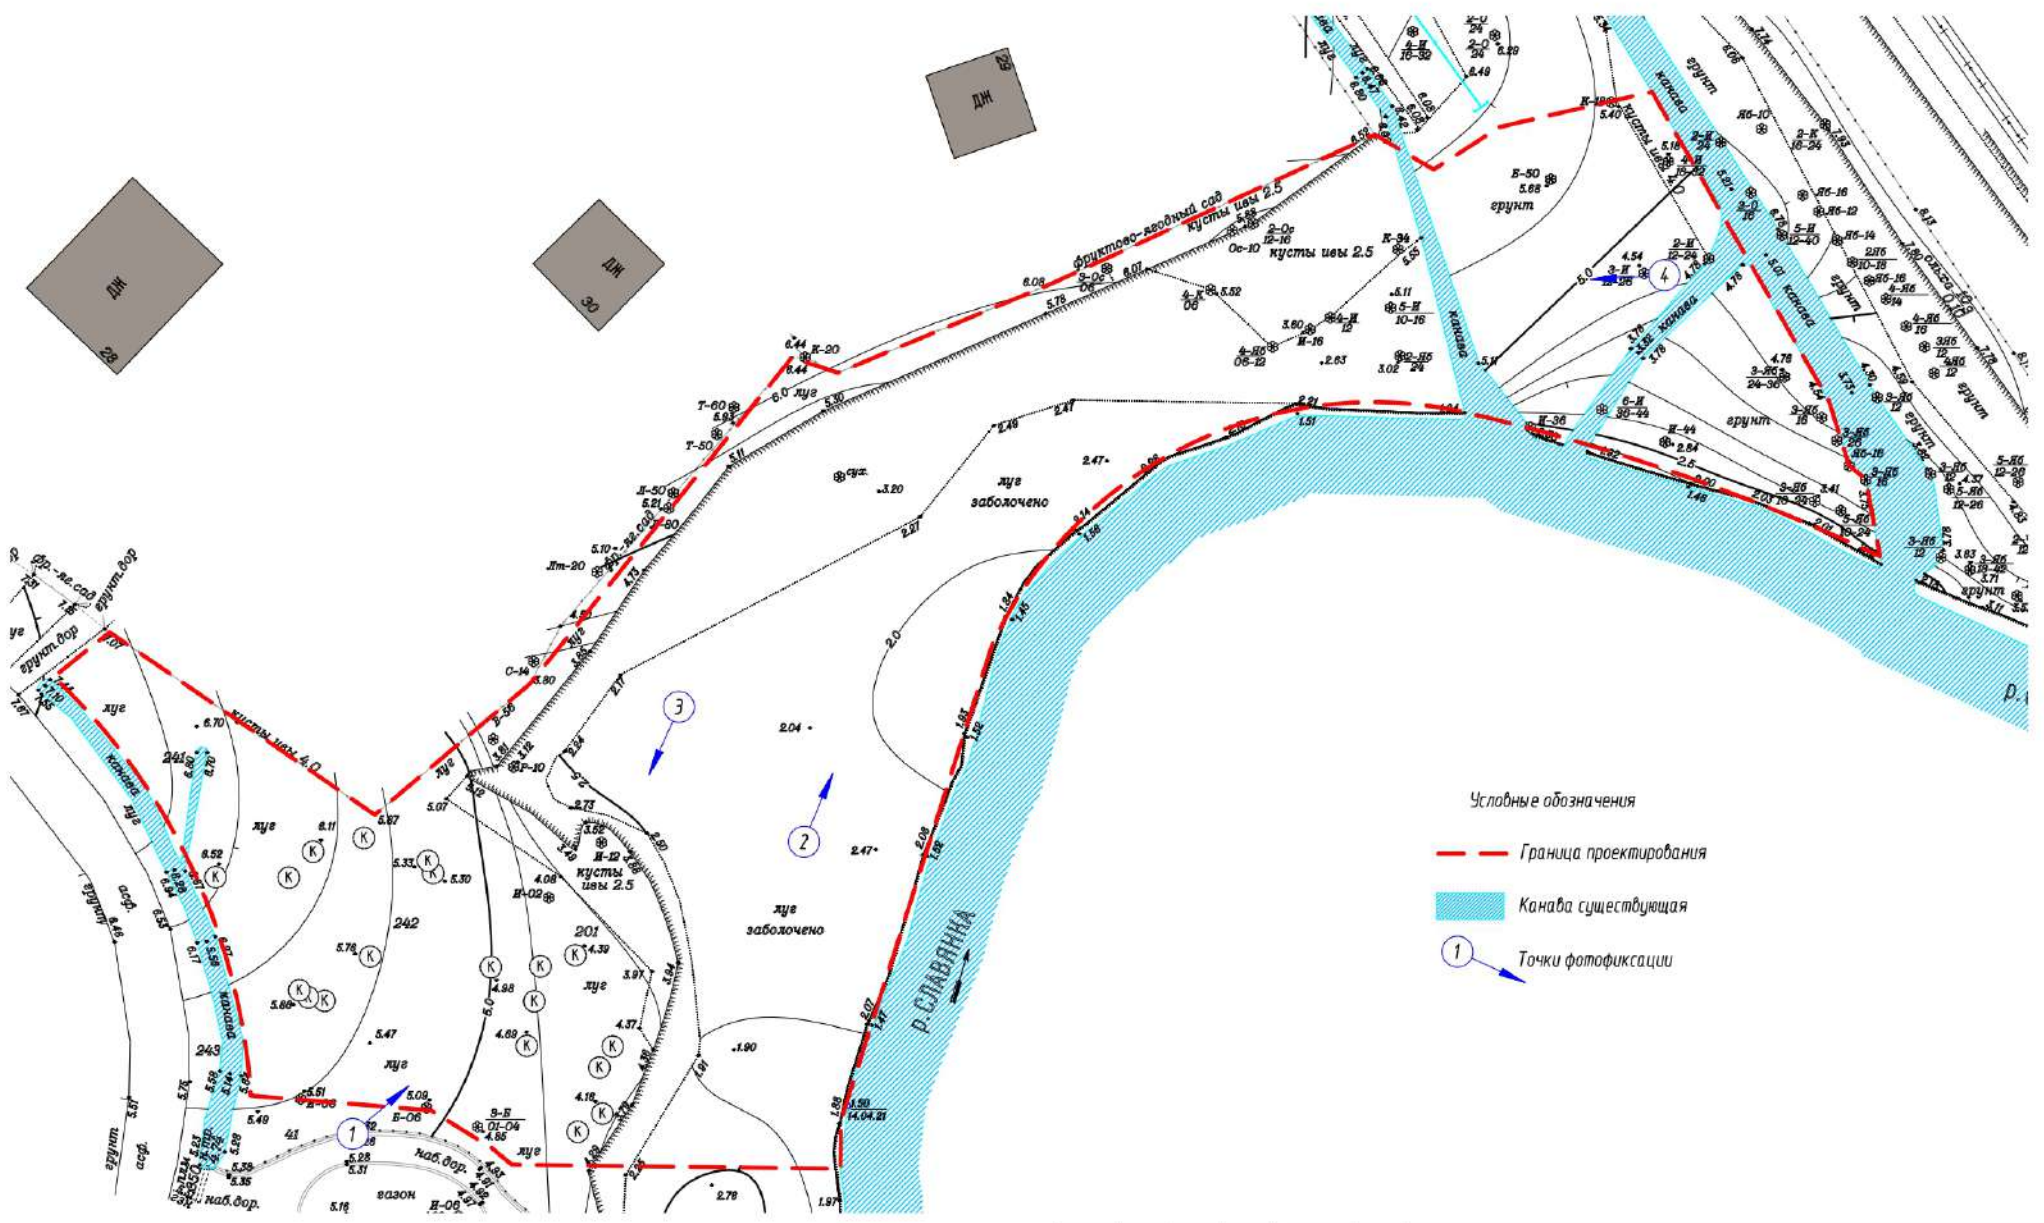

- Условные обозначения
- Граница проектирования
 - Канавы существующая
 - 1 Точки фотофиксации

21-ПСД-05/04-6

г.Санкт-Петербург, поселок Петро-Славянка, Клубная ул., д. 2, Советская ул., д. 30

Изм.	Кол.уч.	Лист	№ док.	Подп.	Дата
Разработал	Чебанюк			<i>[Signature]</i>	
Проверил	Грицай			<i>[Signature]</i>	
Н. контр.	Гиршева			<i>[Signature]</i>	

Проект благоустройства элементов благоустройства

Стадия	Лист	Листов
П	2	

План фотофиксации объекта благоустройства М 1:500

