
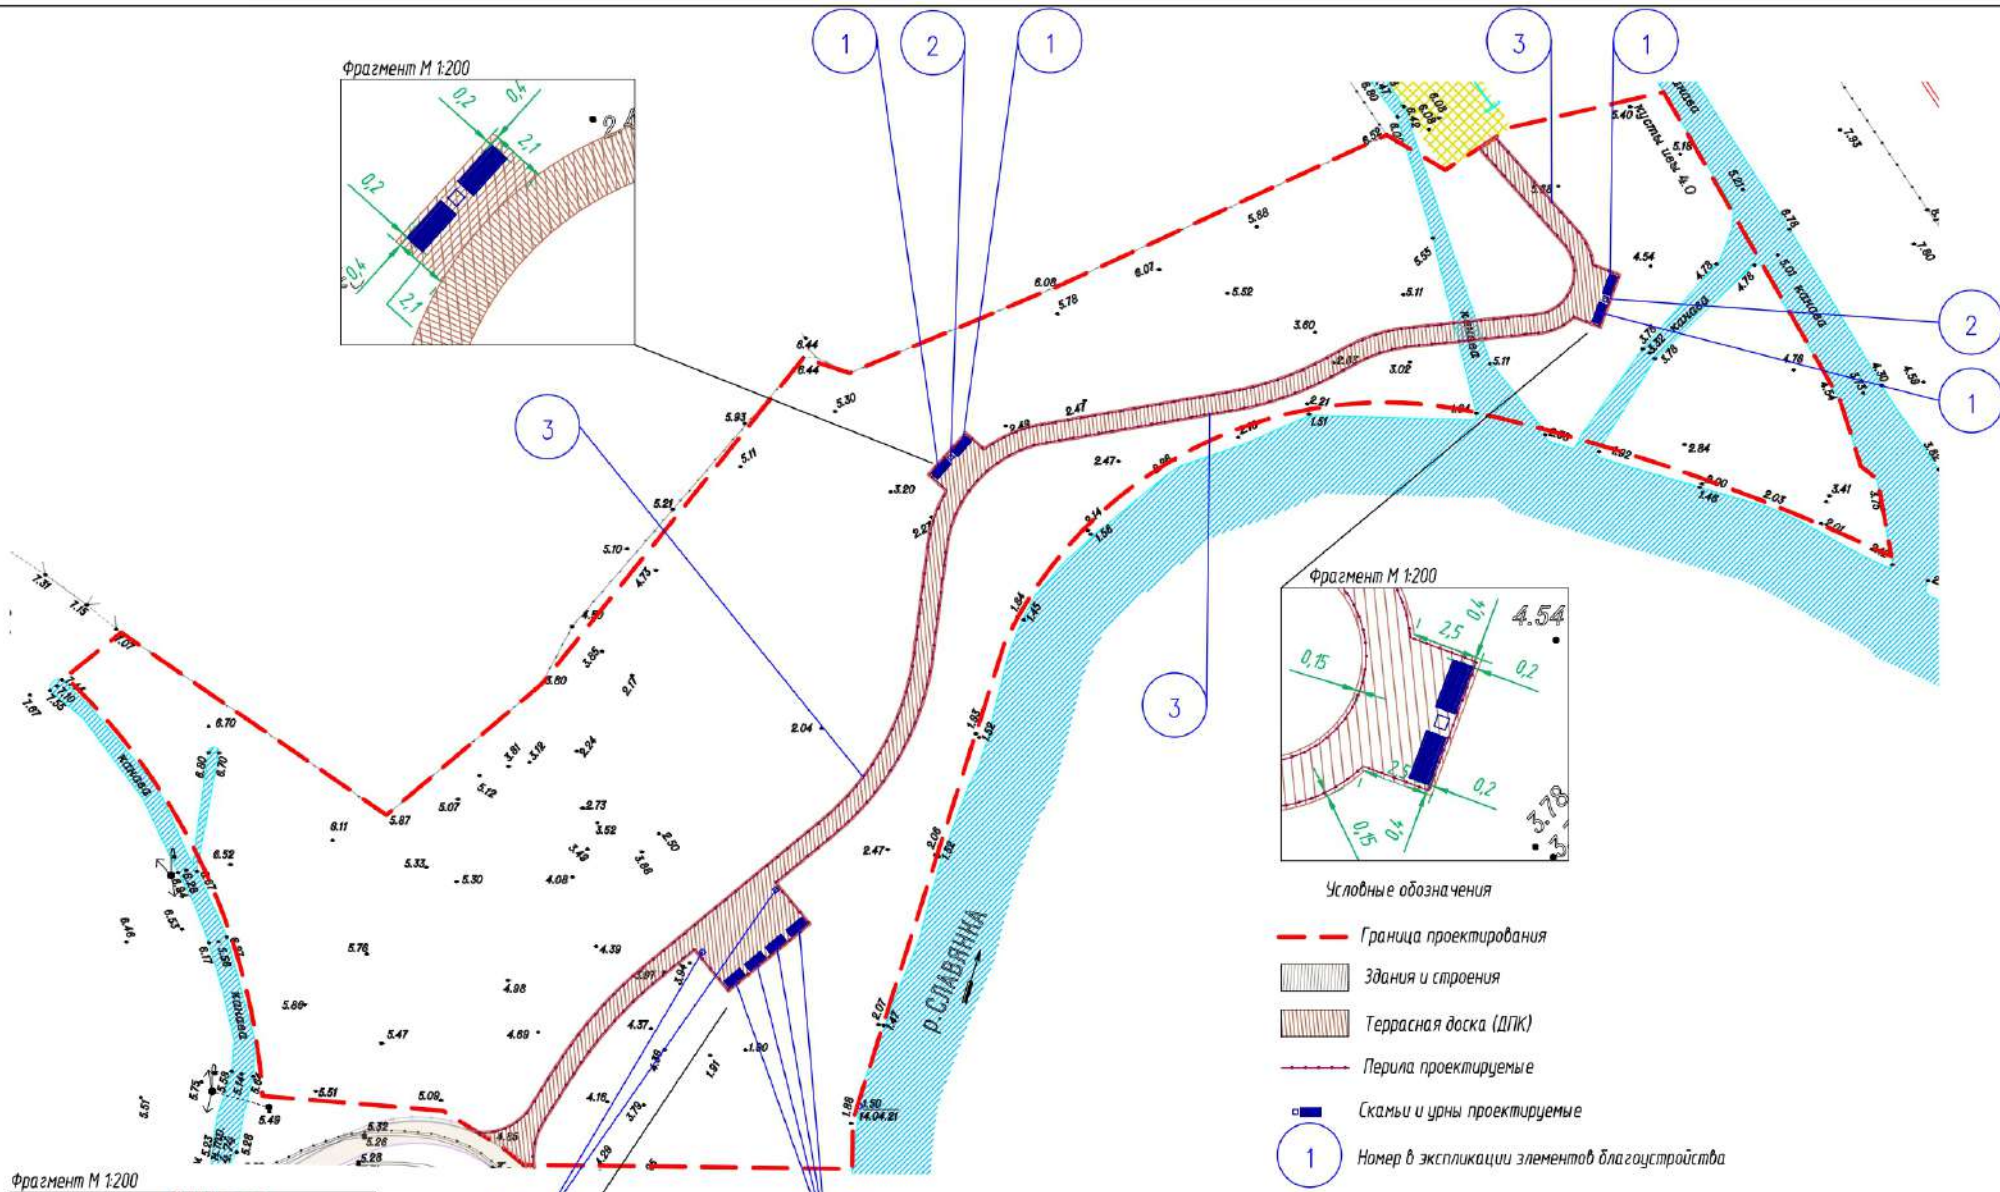
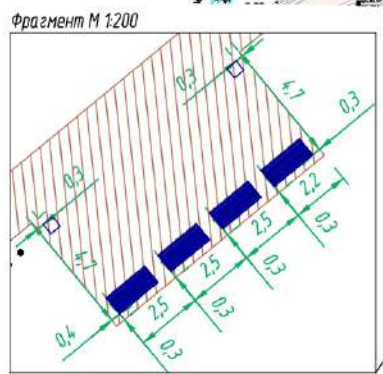
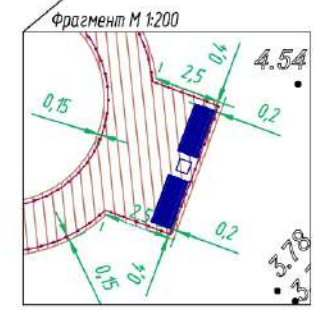


Согласовано

Инв. №подл. Подп. и дата. Взам.инв.№

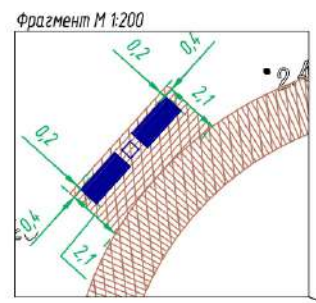

- Условные обозначения
- Граница проектирования
 - Здания и строения
 - Террасная доска (ДПК)
 - Перила проектируемые
 - Скамьи и урны проектируемые
 - 1 Номер в экспликации элементов благоустройства

Примечание: Урны устанавливаются на расстоянии 0,3 м от скамей

					21-ПСД-05/04-6				
					г.Санкт-Петербург, поселок Петро-Славянка, Клубная ул., д. 2, Советская ул., д. 30				
Изм.	Кол.уч.	Лист	№ док.	Подп.	Дата	Проект благоустройства элементов благоустройства	Стадия	Лист	Листов
Разработал	Чебанюк						П	6	
Проверил	Грицай					План расстановки элементов благоустройства М 1:500	 Проектные Технологии		
Н. контр.	Гиршева								