


Согласовано

Взам. инв. №

Погр. и дата

Инв. № подл.

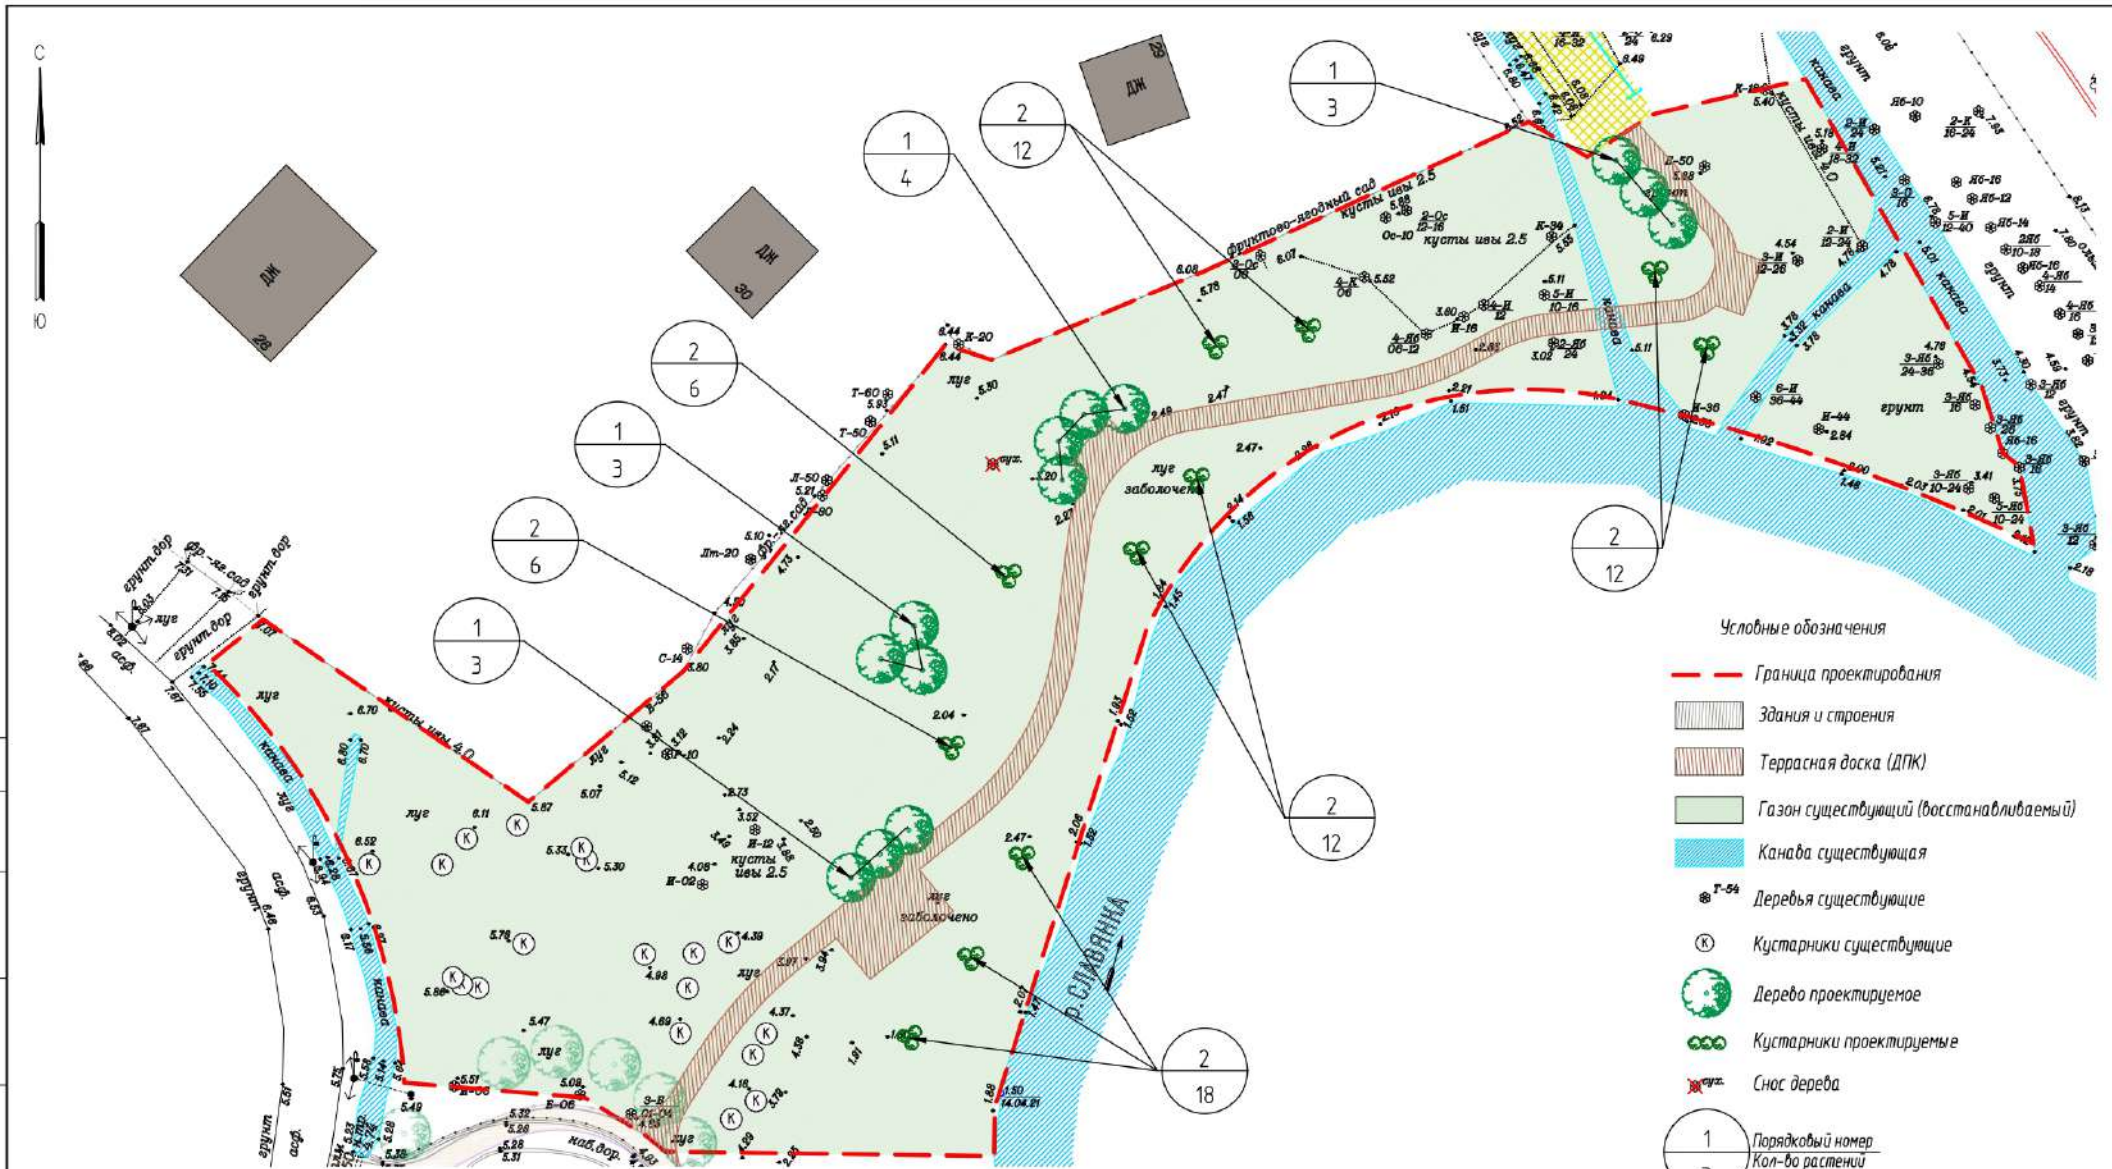

- Условные обозначения
- Граница проектирования
 - Здания и строения
 - Террасная доска (ДПК)
 - Газон существующий (восстанавливаемый)
 - Канавы существующие
 - ⊗ Деревья существующие
 - ⊙ Кустарники существующие
 - ⊗ Дерево проектируемое
 - ⊙ Кустарники проектируемые
 - ✂ Снос дерева
 - 1 Порядковый номер
 - 3 Кол-во растений

Ведомость посадочного материала

Дерево				
Поз.	Наименование породы	Кол-во, шт	Ком / возраст	Примечание
1	Ива белая, шаровидная	13	1,0x1,0x0,6 / 10-15 лет	
Кустарники				
Поз.	Наименование породы	Кол-во, шт	Ком / возраст	Примечание
2	Дерен сибирский белый	66	0,5x0,4/5-7 лет	куртина посадка 3 шт. на 1 м ²
Газон				
Поз.	Наименование работ	Ед.изм	Кол-во	Примечание
3	Восстановление газона	м ²	5138,9	

Примечание:
 1. Стандартные параметры крупномерных растений лиственных видов деревьев должны соответствовать требованиям ГОСТ 24909-81 (ком 1,0x1,0x0,6- растение 3-ей группы, высотой 3,5-4м, высота штамба 2,0-2,2 м, диаметр штамба не менее 4,5 см, ком 1,3x1,3x0,6- растение 4-ой группы, высотой 4,0-5,0 м, высота штамба 2,0-2,2 м, диаметр штамба не менее 5 см).
 2. Параметры лиственных видов кустарников должны соответствовать требованиям 1 сорта по ГОСТ 26869-86.

21-ПСД-05/04-6					
г.Санкт-Петербург, поселок Петро-Славянка, Клубная ул., д. 2, Советская ул., д. 30					
Изм.	Кол.уч.	Лист	№ док.	Подп.	Дата
Разработал	Чебанюк			<i>Чебанюк</i>	
Проверил	Грицай			<i>Грицай</i>	
Проект благоустройства элементов благоустройства				Стадия	Лист
Дендроплан М 1500				П	9
Н. контр.	Гиршева			Проектные Технологии	