


С  
Ю

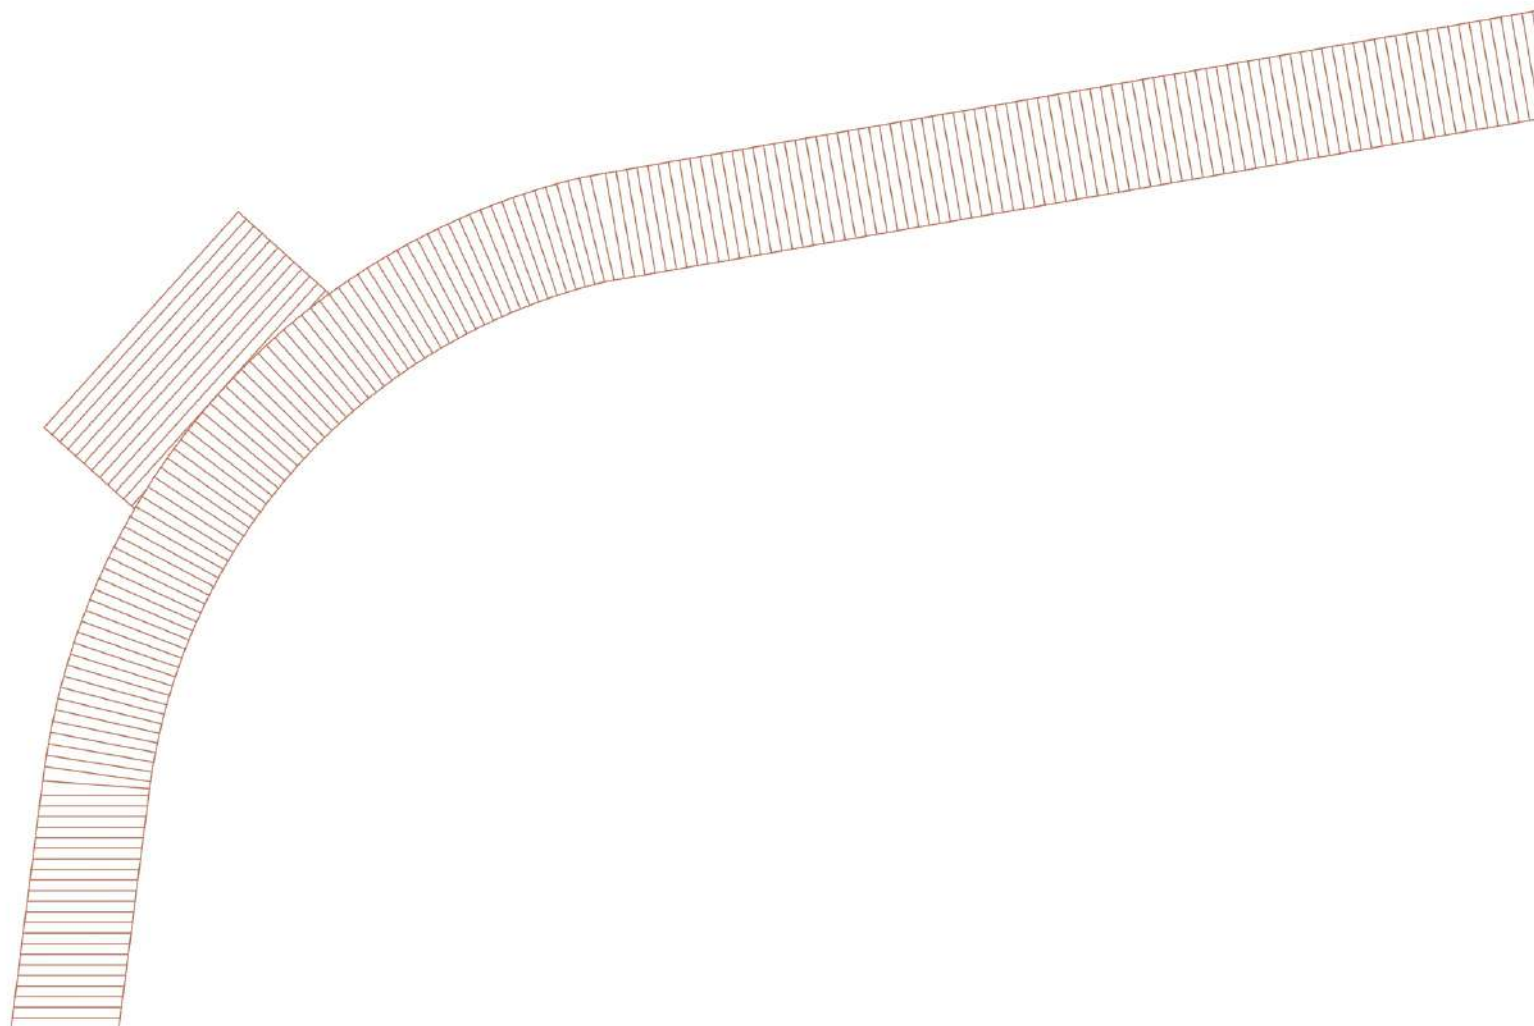

Условные обозначения  
 Террасная доска (ДПК)

Согласовано


Инв. №подл.	Подп. и дата	Взам. инв. №

21-ПСД-05/04-6					
г. Санкт-Петербург, поселок Петро-Славянка, Клубная ул., д. 2, Советская ул., д. 30					
Изм.	Кол.уч.	Лист	№ док.	Подп.	Дата
Разработал	Чебанюк				
Проверил	Грицай				
Проект благоустройства элементов благоустройства				Стадия	Лист
				П	13
План раскладки террасной доски ДПК М 1:100				 Проектные Технологии	
Н. контр.	Гиршева				