


С
Ю

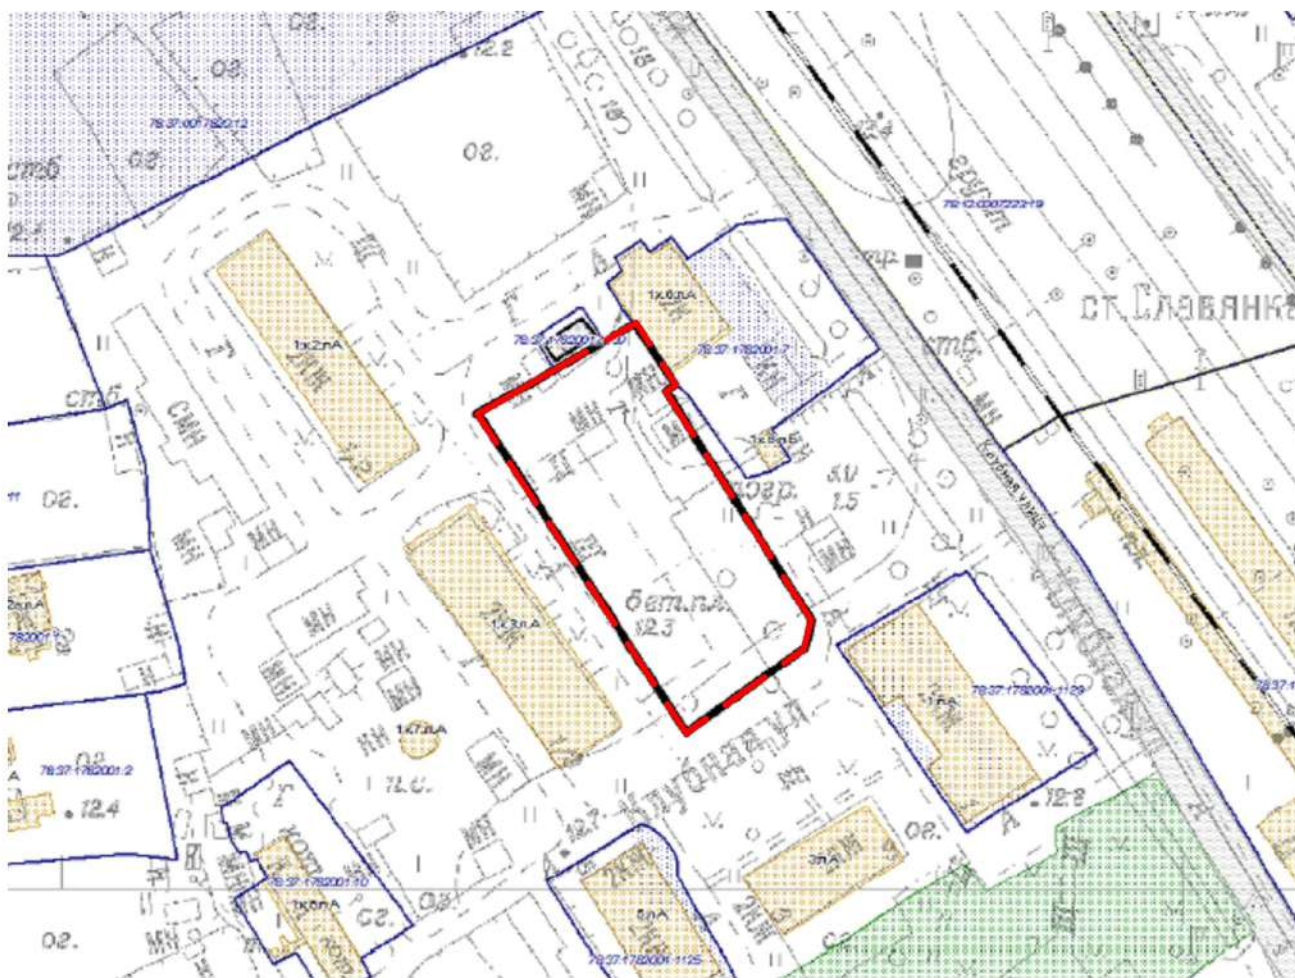

— — — — — Граница проектирования
Площадь объекта благоустройства 2133,5 м²

Согласовано

Взам. инв. №

Погр. и дата

Инв. № подл.

21-ПСД-05/04-5

г. Санкт-Петербург, пос. Петро-Славянка, Клубная ул., д. 1, корп. 3, лит. А

Изм.	Кол.уч.	Лист	№ док.	Подп.	Дата
Разработал		Чебанюк		<i>[Signature]</i>	
Проверил		Грицай		<i>[Signature]</i>	
Н. контр.		Гиршева		<i>[Signature]</i>	

Проект благоустройства
элементов благоустройства

Ситуационный план М 1:2000

Стадия Лист Листов

П

1



Проектные Технологии