


Экспликация

- 1 Здания и сооружения
- 2 Спортивная площадка

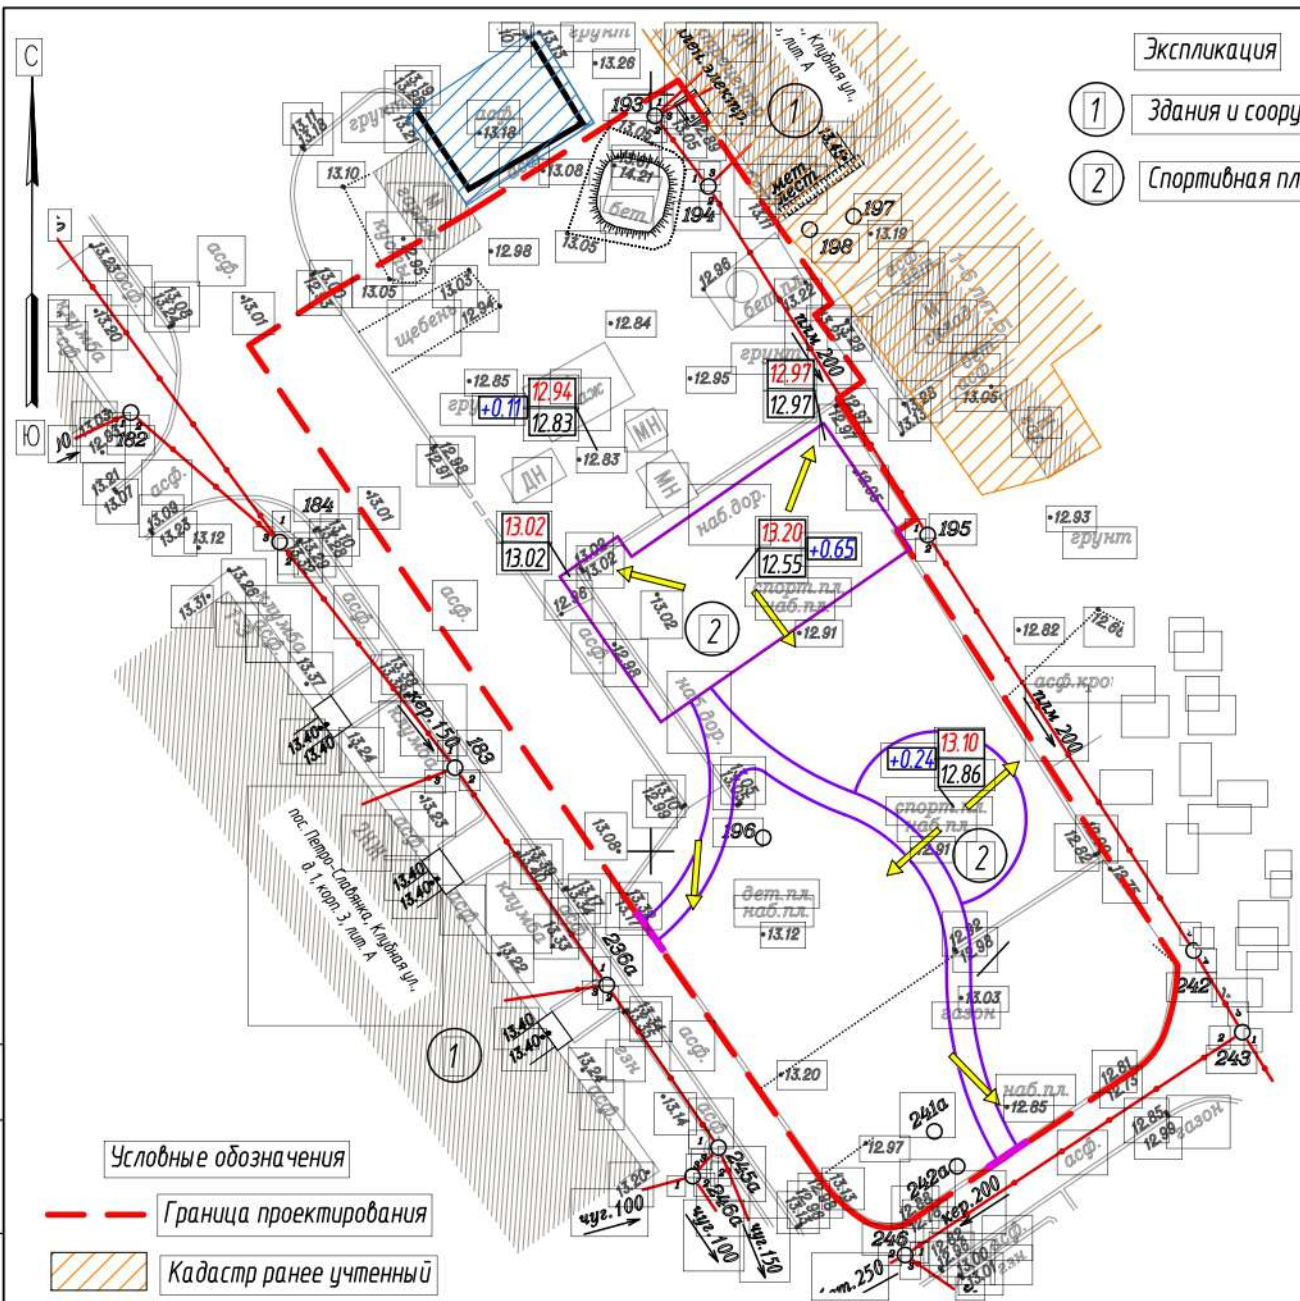

Условные обозначения

- Граница проектирования
- Кадастр ранее учтенный
- Кадастр временный
- Здания и строения
- Направление стоков воды
- +0.24 13.10 проектная отметка
12.86 отметка земли
- Бордюрный камень проектируемый БР 100.20.8
- Проектируемое занижение бортового камня БР 100.30.15 для беспрепятственного доступа маломобильных групп населения

Согласовано

Взам.инв.№

Погр. и дата

Инв. №подл.

21-ПСД-05/04-5

г.Санкт-Петербург, пос. Петро-Славянка, Клубная ул., д. 1, корп. 3, лит. А

Изм.	Кол.уч.	Лист	№ док.	Подп.	Дата
Разработал	Чеданюк			<i>[Signature]</i>	
Проверил	Грицай			<i>[Signature]</i>	
Н. контр.	Гиршева			<i>[Signature]</i>	

Проект благоустройства элементов благоустройства	Стадия	Лист	Листов
	П	13	

Чертеж вертикальной планировки объекта благоустройства М 1:500