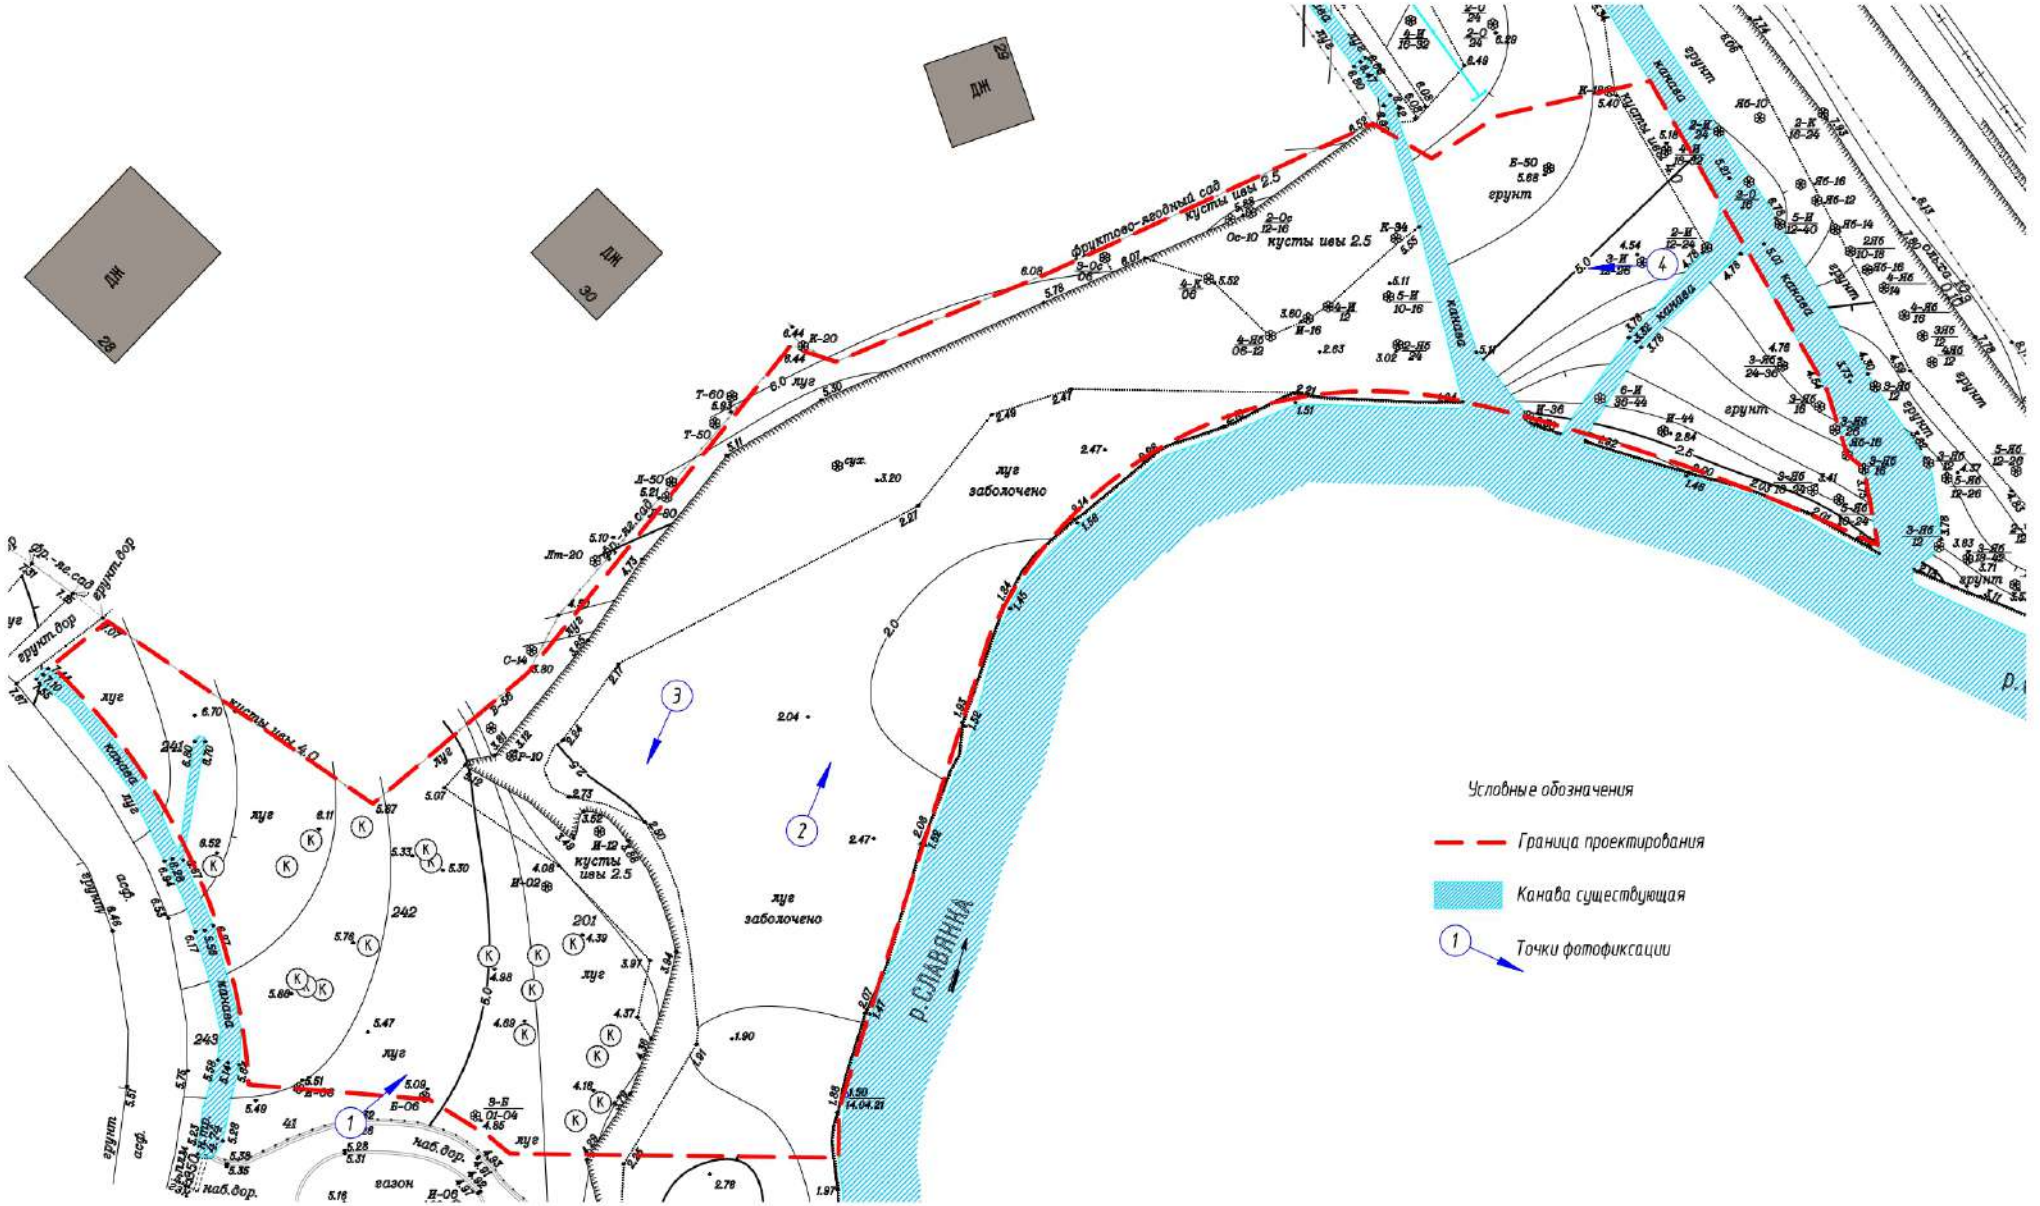

Изм.	Кол.уч.	Лист	N док.	Подп.	Дата	21-ПСД-05/04-6			
						г.Санкт-Петербург, поселок Петро-Славянка, Клубная ул., д. 2, Советская ул., д. 30			
Разработал		Чебанюк				Проект благоустройства элементов благоустройства	Стадия	Лист	Листов
Проверил		Грицай					П	2	
Н. контр.		Гиршева				План фотофиксации объекта благоустройства М 1:500	Проектные Технологии		

Согласовано

Взам. инв. N

Подп. и дата

Инв. N подл.

формат А3