


С  
Ю

- Условные обозначения
- Граница проектирования
  - Здания и строения
  - Кадастр ранее учтенный
  - Кадастр временный
  - Газопровод
  - Телефонный кабель
  - Кабели высокого и низкого напряжения
  - Канализация
  - Водопровод

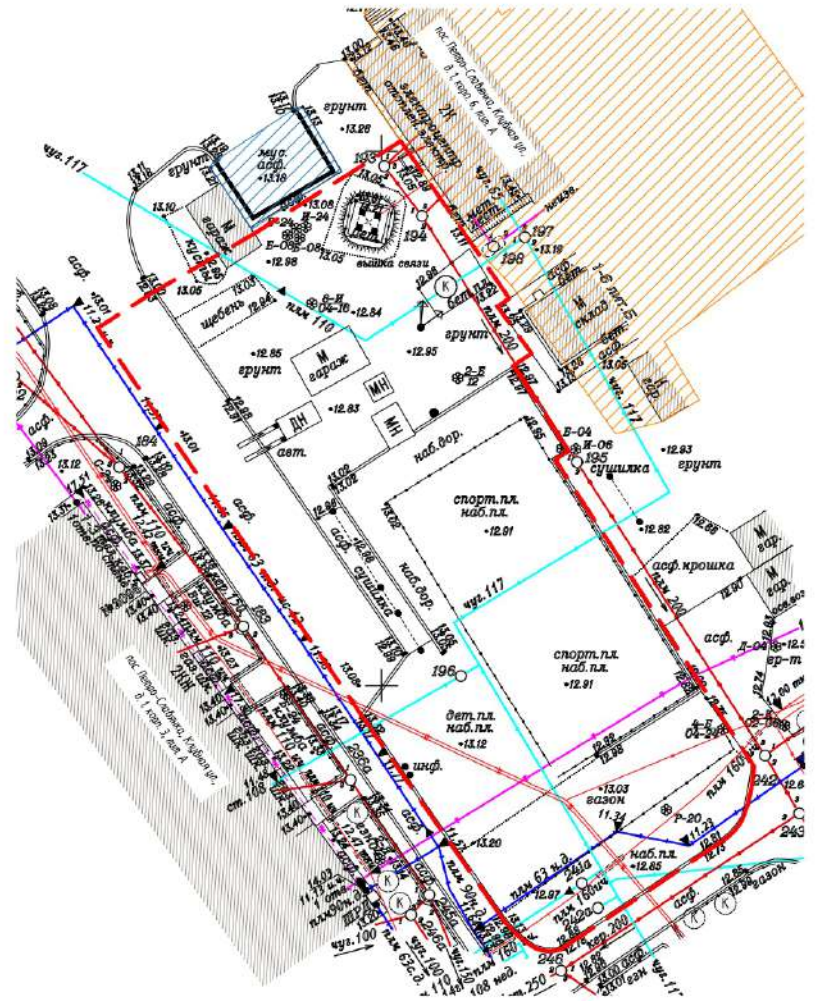

Примечания:


1. Планово-высотная съемка произведена от пунктов полигонометрии: 8857, 5737, 2453.
2. Подземные сооружения, не имеющие выхода на поверхность, нанесены по исполнительным чертежам и данным эксплуатирующих организаций.
3. Эскизы колодцев подземных сооружений составлены по плану.
4. Свидетельство в допуске на работы по выполнению инженерно-геодезических изысканий №СРО-Н-032-2212011 от 14.02.2014г.

Предусмотреть охранные зоны геодезических пунктов согласно Постановлению Правительства РФ от 21.08.2019г. №1080 "Об охранных зонах пунктов государственной геодезической сети, государственной нивелирной сети и государственной гравиметрической сети"

<b>Г</b>		Санкт-Петербург Общество с ограниченной ответственностью "ГеоЛайв"	
Заказчик: ООО "Проектные Технологии"		Утверждения 1725-21 от 06.04.2021г.	
Адрес: г. Санкт-Петербург, Колычовский район, пос. Петро-Славянка, ул. Клубная, д. 1, корп. 3, лит. А и ул. 7.		Для служебного пользования	
Назначение: для проектирования		Уч. №	
Площадь участка: 0,64 га		по книге - № 1	
Составлен по материалам съемки	Плановой части Высотной части	на апрель 2021г.	Координат - 1964 года Высот - Балтийская
Масштаб: 1:500		Изготовлено Количество	акт Листов 2
Лист 1			
ген. директор	Крылова А. Д.	корректор	Архипова Ю. В.
зам. инженера	Крылова А. Д.	картограф	Крылова А. Д.
рук. карт. и п.	Гейдаров Д. С.	инженер-геодезист	Гейдаров Д. С.

Санкт-Петербург  
Комитет по градостроительству  
и архитектуре  
**ГЕОЛОГО-ГЕОДЕЗИЧЕСКИЙ ОТДЕЛ**  
Работа выполнена по уведомлению  
Комитета от 06.04.2021 № 1725-21  
проверена и включена в изыскательский  
фонд Санкт-Петербурга  
Составленный по этим материалам  
план М. 1: 500 пригоден для  
проектирования

Начальник Геолого-геодезического отдела /Еринов А.С.  
Работу принял /Денников Ф.Ф., /Худнев А.В., /Парфенова В.В.  
"07" апреля 2021г.  
Рег. № 1725-21/

21-ПСД-05/04-5					
г. Санкт-Петербург, пос. Петро-Славянка, Клубная ул., д. 1, корп. 3, лит. А					
Изм.	Кол.уч.	Лист	№ док.	Подп.	Дата
Разработал	Чебанюк				
Проверил	Грицай				
Проект благоустройства элементов благоустройства				Стадия	Лист
				П	4
Сводный план инженерных сетей М 1:500				 Проектные Технологии	
Н. контр.	Гиршева				