


Согласовано

Инв. № подл. Погр. и дата. Взам. инв. №



Условные обозначения

- Граница проектирования
- Кабель высокого напряжения
- Канализация
- Водопровод
- Телефонный кабель

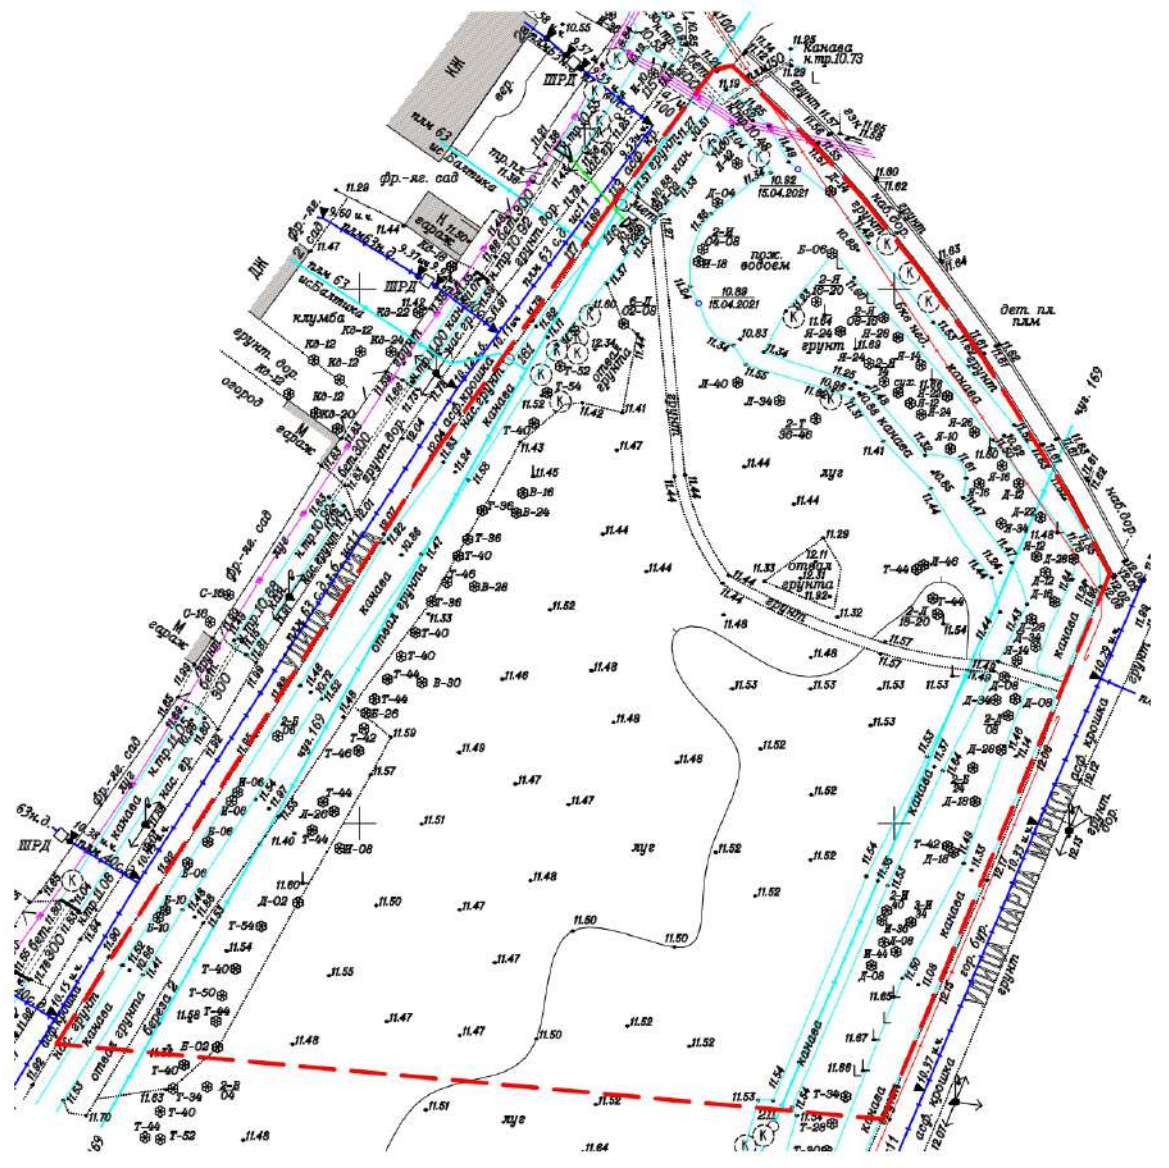

- Примечания:
- Планировочная съемка произведена от пунктов полигонометрии пп 216, пп 5737
 - Высотная съемка произведена от реперов Рр 6607, Рр 2453
 - Подземные сооружения, не имеющие выхода на поверхность, нанесены по исполнительным чертежам и данным эксплуатирующих организаций
 - Экспликация колодезьных сооружений составлена по плану.
 - Свидетельство о допуске на работы по исполнению инженерно-геодезических изысканий ИСРО-В-039-222901 от 14.02.2014г.

Продолжить охранную зону геодезических пунктов согласно Постановлению Правительства РФ от 21.08.2019г. №1086 "Об охраняемых зонах пунктов государственной геодезической сети, государственной навигационной сети и государственной гравиметрической сети"

Санкт-Петербург Общества с ограниченной ответственностью "Гео-Таб"	
Заказчик: ООО "Проектные технологии" Адрес: Санкт-Петербург, Калининский район, т.п. Петро-Славянка, ул. Марата, д. 2, лит. А, д. 4, лит. А, ул. Карла Маркса, д. 4, лит. А	Утверждено 19.07-21.08.2021г. Для служебного пользования
Назначения: для проектирования Период: участок 1.0 кв.	Рч. № по книге - 1/1
Составлен по материалам съемки	Плановая часть [] на плане [] Высотная часть [] 2021г.
Коллегиум: 1.500	Коллегиум: 1984 года Высот - 1/2 Плановая - 1/2
Инженер: []	Инженер: []
Инженер: []	Инженер: []
Инженер: []	Инженер: []

Санкт-Петербург
 Комитет по градостроительству и архитектуре
 ГЕОДЕЗИЧЕСКИЙ ОТДЕЛ
 Работа выполнена по заказанию Комитета от 12.04.21 № 1947-21
 Проверена и включена в кадастровый фонд Санкт-Петербурга
 Составленный по этим материалам план М. 1: 500 пригоден для проектирования

Начальник Государственного отдела геодезии: []
 Работу принял: []
 Пер. № 102/21/17

21-ПСД-05/04-7					
г.Санкт-Петербург, пос. Петро-Славянка, ул. Марата, д. 2, лит. А, д. 4, лит. А, ул. Карла Маркса, д. 4, лит. А					
Изм.	Кол.уч.	Лист	№ док.	Подп.	Дата
Разработал	Чебанюк			[]	
Проверил	Грицай			[]	
Проект благоустройства элементов благоустройства					
Сводный план инженерных сетей М 1:500					
Н. контр.	Гиршева			[]	
Стадия			Лист	Листов	
П			4		
Проектные Технологии					