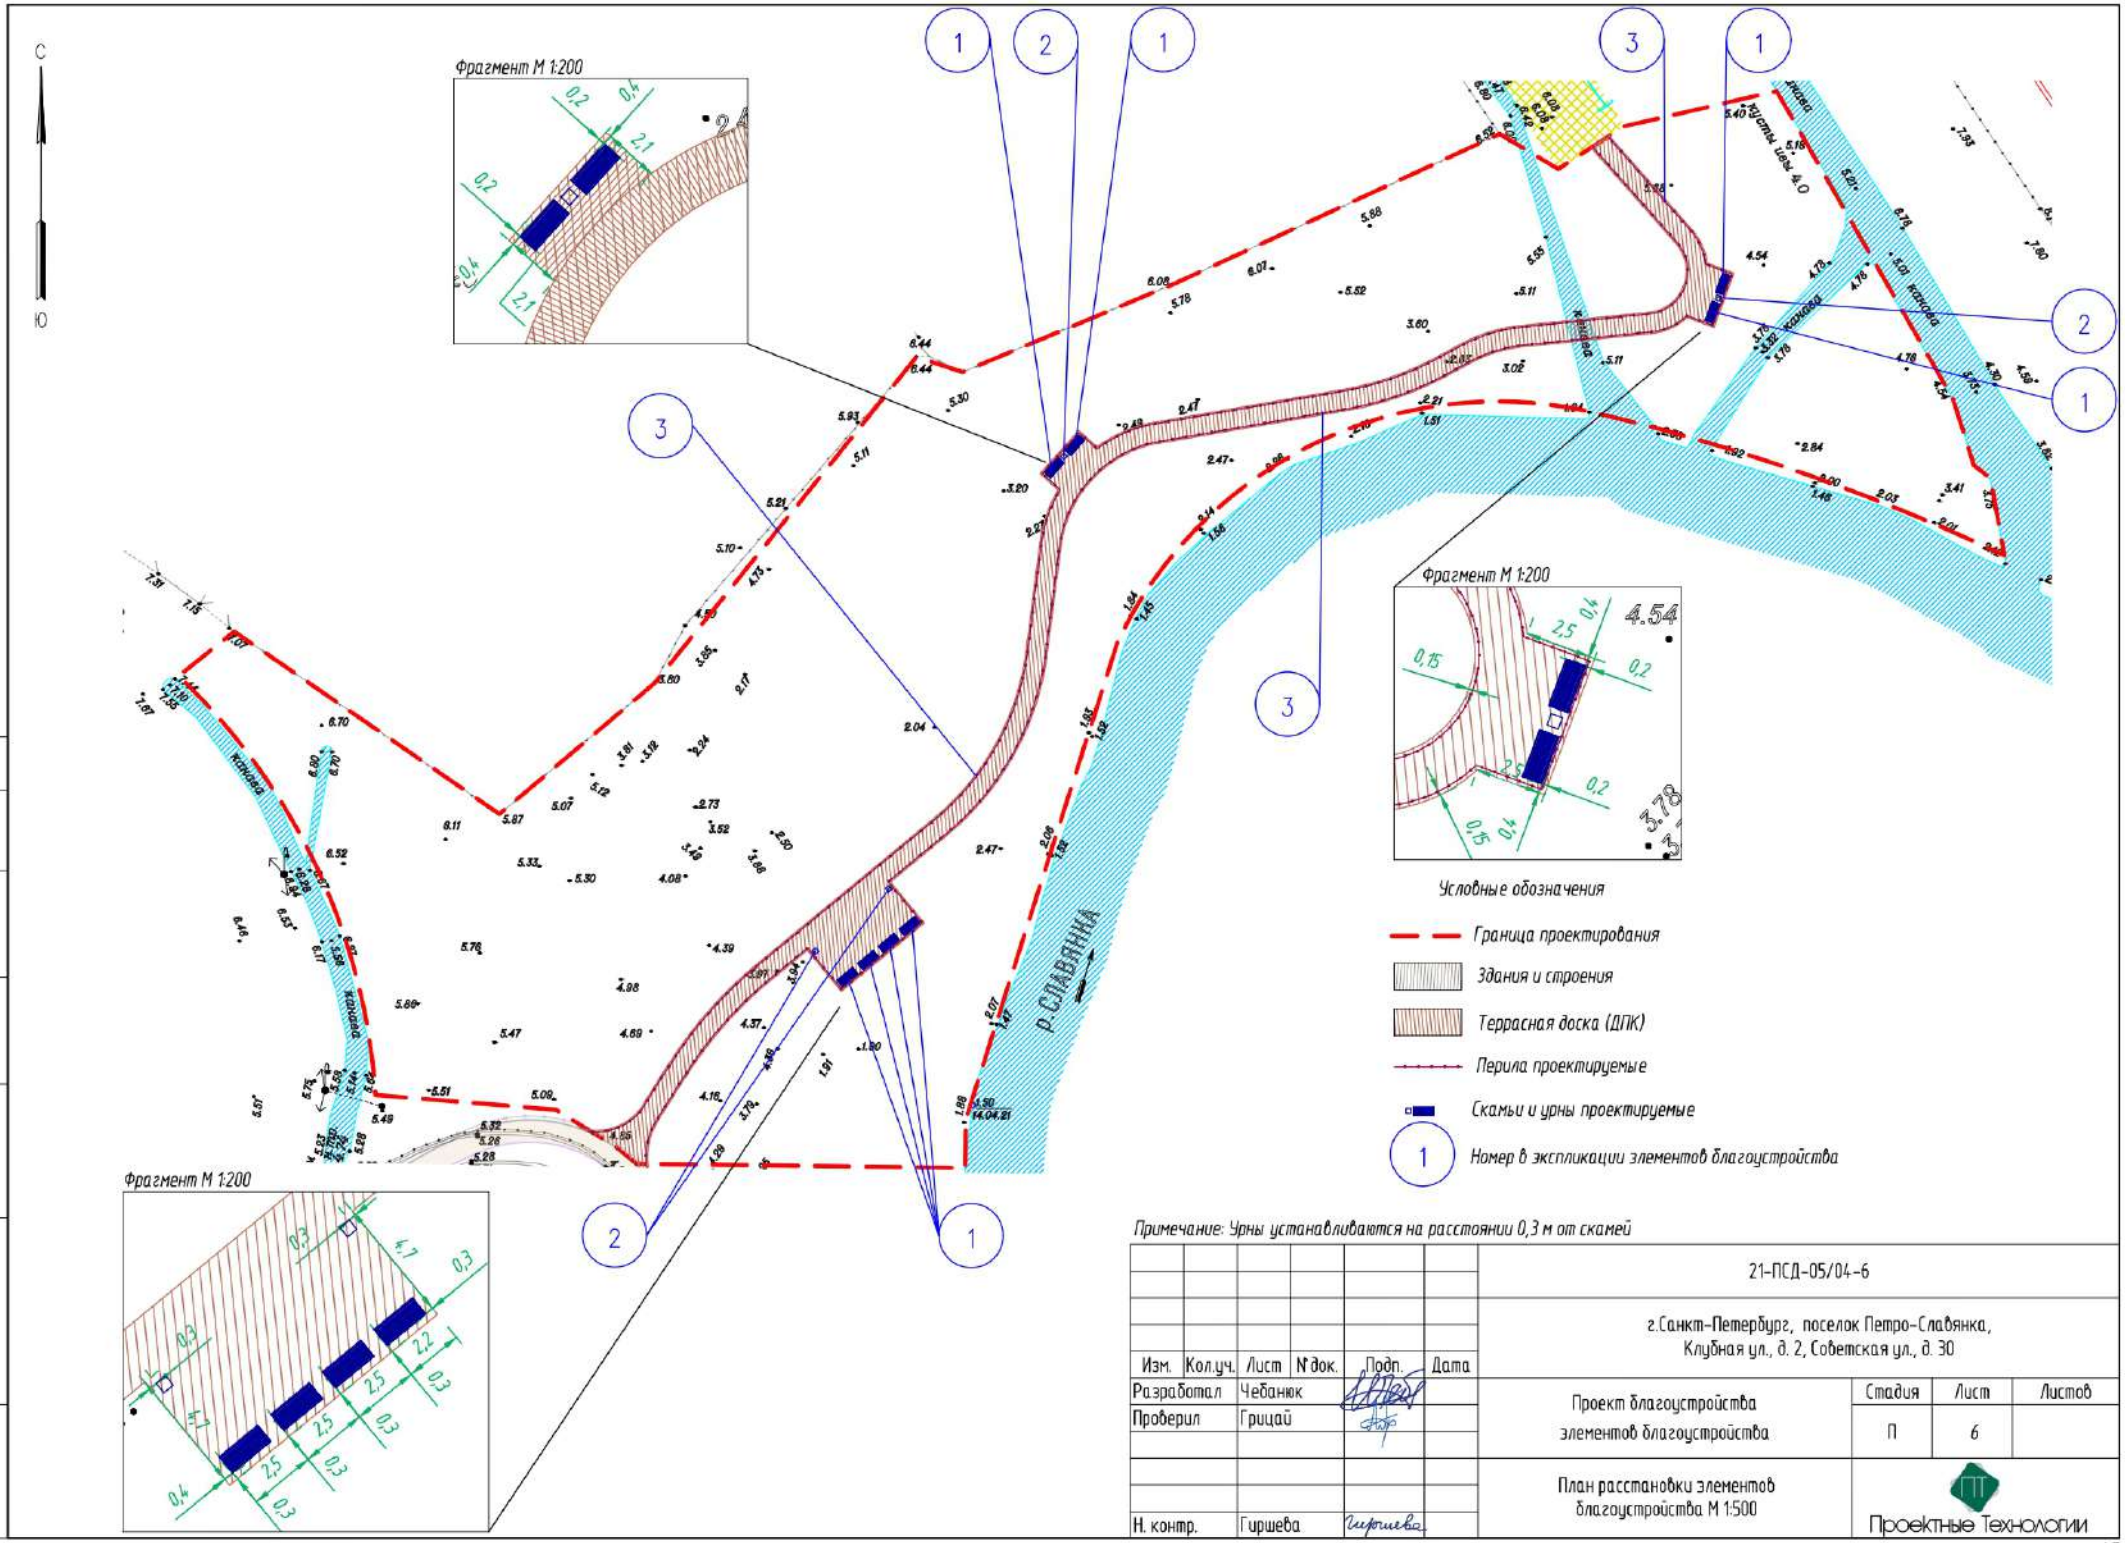

Примечание: Урны устанавливаются на расстоянии 0,3 м от скамей

							21-ПСД-05/04-6	
							г.Санкт-Петербург, поселок Петро-Славянка, Клубная ул., д. 2, Советская ул., д. 30	
Изм.	Кол.уч.	Лист	N док.	Подп.	Дата			
Разработал		Чебанюк					Проект благоустройства элементов благоустройства	Стадия: П; Лист: 6; Листов:
Проверил		Грицай						
Н. контр.		Гиршева					План расстановки элементов благоустройства М 1:500	Проектные Технологии

Согласовано

Взам.инв.N

Подп. и дата

Инв. N подл.

формат А3