Эскиз спортивного ограждения

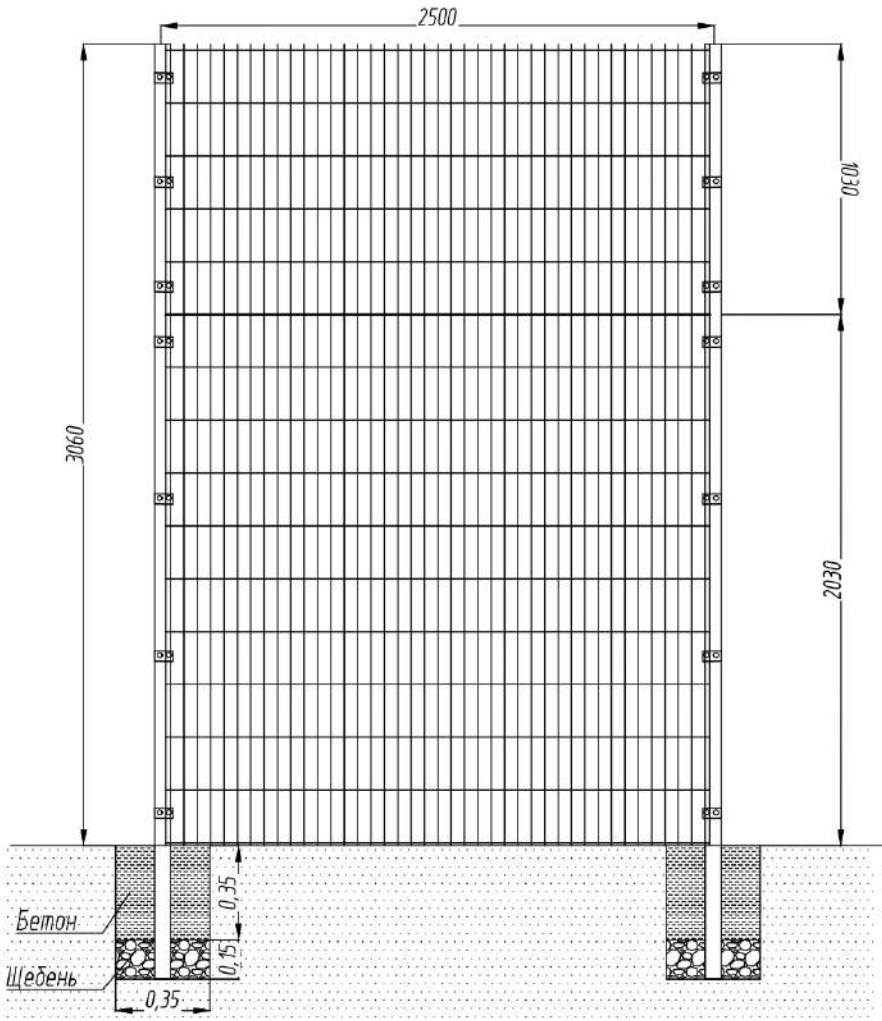

Эскиз калитки

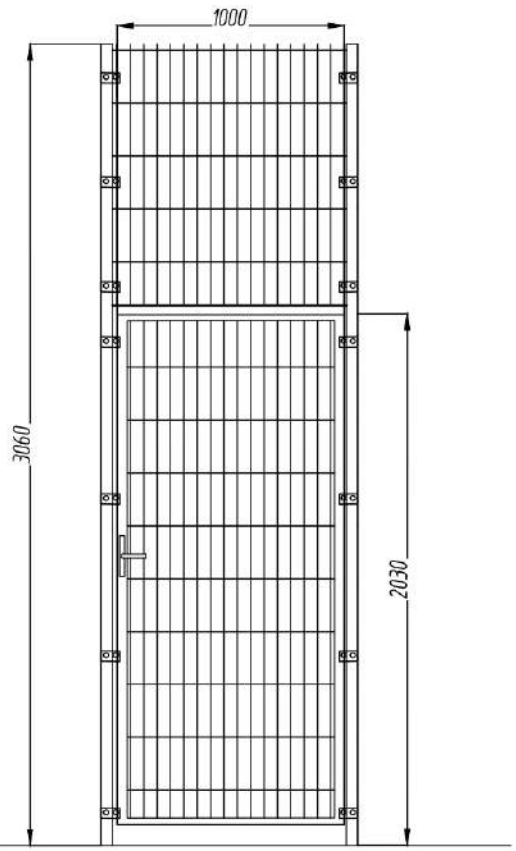

Спортивное ограждение
Материал: металл
Цвет: серый (RAL7036)
Метод установки: бетонирование стоек
Метод крепления: сварка

						21-ПСД-05/04-5	
						г.Санкт-Петербург, пос. Петро-Славянка, Клубная ул., д. 1, корп. 3, лит. А	
Изм.	Кол.уч.	Лист	N док.	Подп.	Дата		
Разработал		Чебанюк				Проект благоустройства элементов благоустройства	Стадия: П; Лист: 8; Листов:
Проверил		Грицай					
Н. контр.		Гиршева				Эскиз спортивного ограждения	Проектные Технологии

Согласовано

Взам. инв. N

Подп. и дата

Инв. N подл.

формат А3