
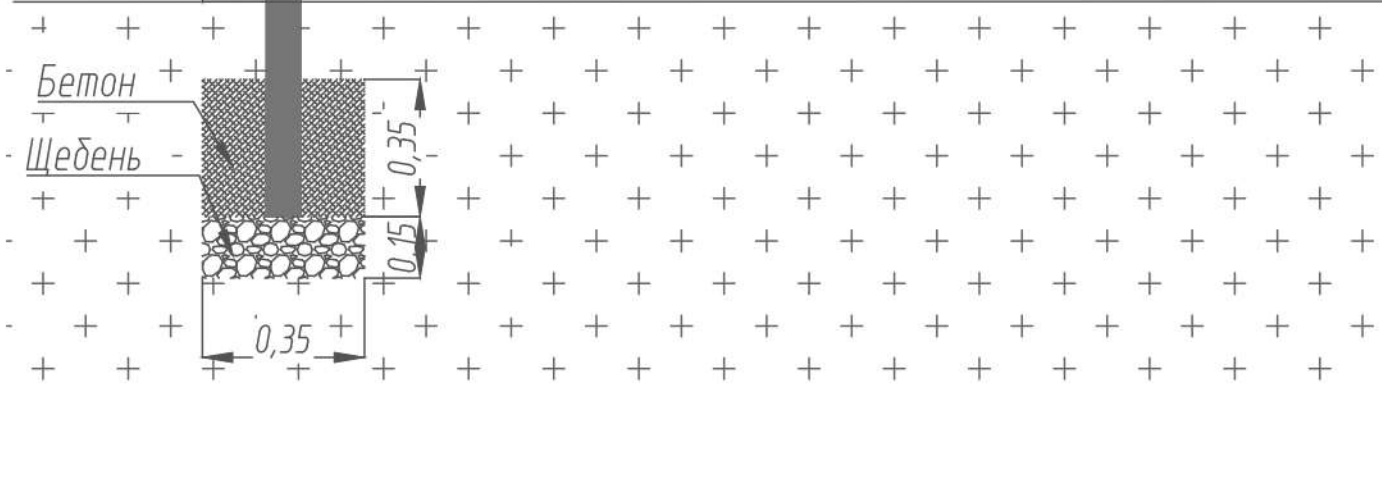


Согласовано

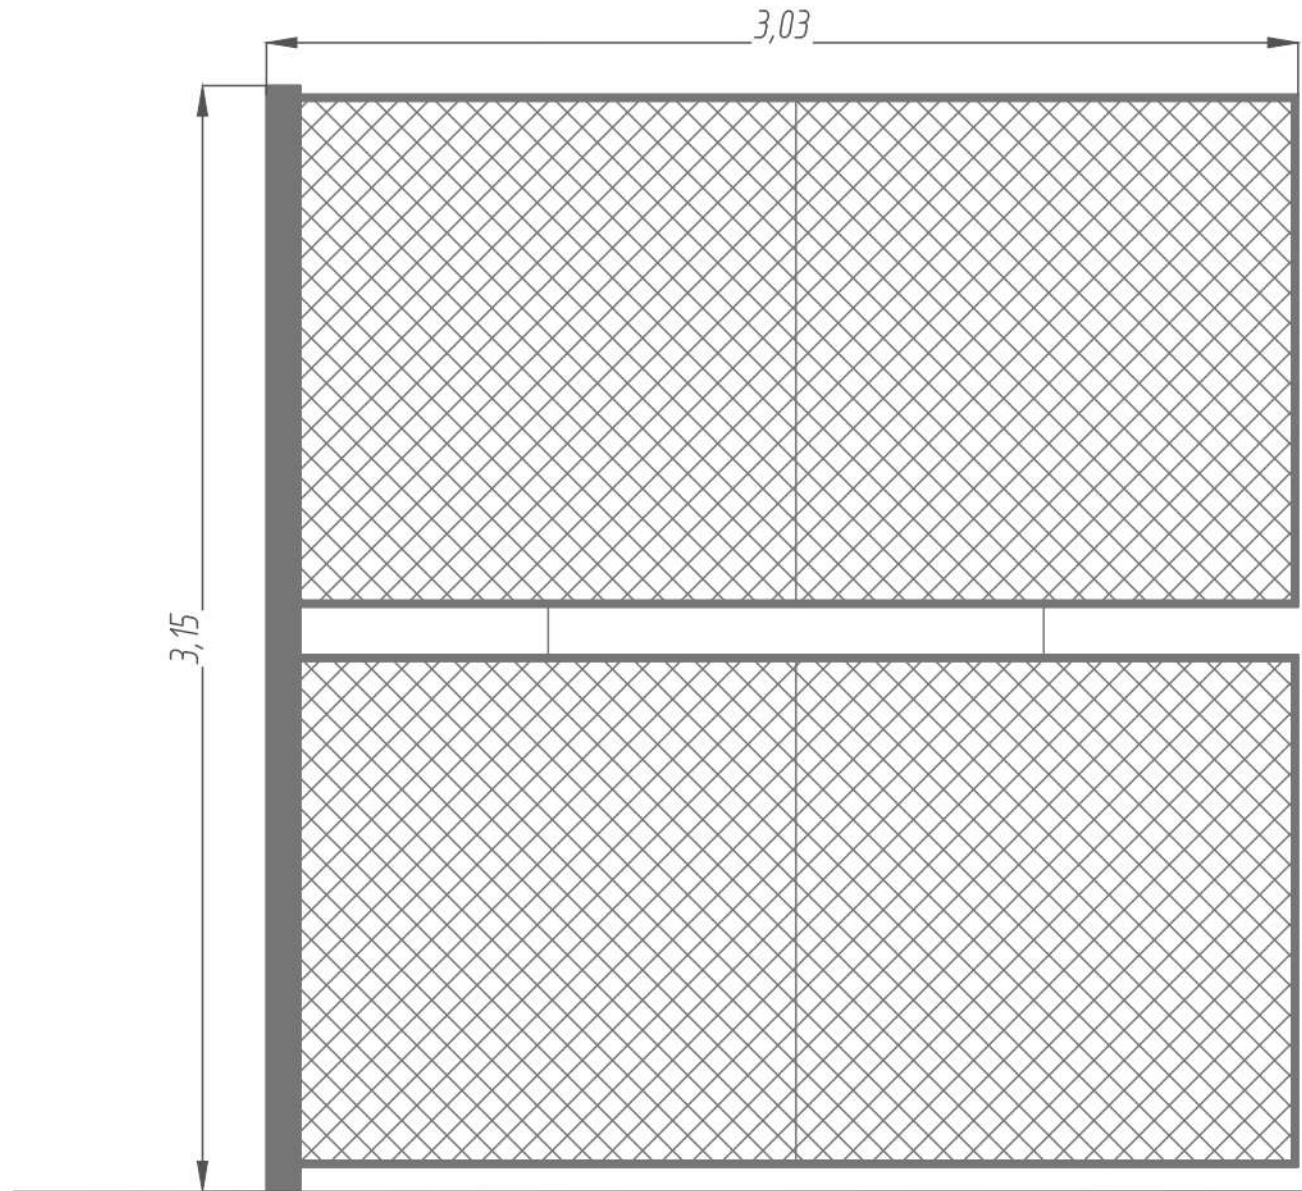

Взам.инв.№

Погр. и дата

Инв. № подл.

21-ПСД-05/04-7

г. Санкт-Петербург, пос. Петро-Славянка, ул. Марата, д. 2, лит. А, д. 4, лит. А,
ул. Карла Маркса, д. 4, лит. А

Изм.	Кол.уч.	Лист	№ док.	Подп.	Дата
Разработал		Чебанюк		<i>[Signature]</i>	
Проверил		Грицай		<i>[Signature]</i>	
Н. контр.		Гиршева		<i>[Signature]</i>	

Проект благоустройства
элементов благоустройства

Стадия	Лист	Листов
П	8	

Эскиз ограждения спортивной площадки

Проектные Технологии