


Согласовано

Инв. №подл. Подп. и дата. Взам.инв.№

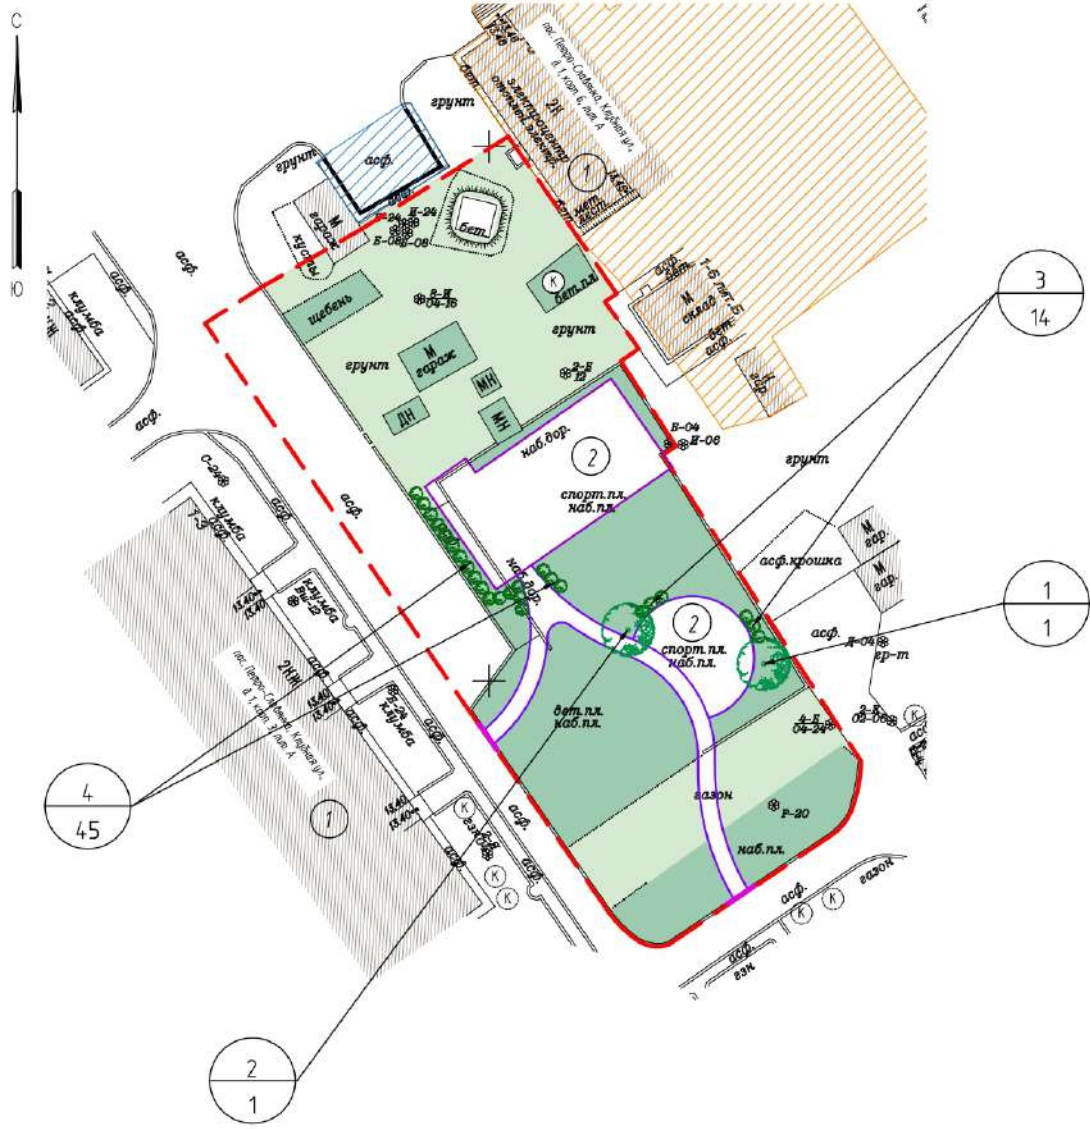

- Экспликация
- ① Здания и сооружения
 - ② Спортивная площадка

Условные обозначения


- Граница проектирования
- Кадастр ранее учтенный
- Кадастр временный
- Здания и строения
- Газон существующий (восстанавливаемый)
- Газон проектируемый
- ⊗ Деревья существующие
- ⊗ Кустарники существующие
- ⊗ Дерево проектируемое
- ⊗ Кустарники проектируемые
- Бордюрный камень проектируемый БР 100.20.8
- Проектируемое занижение бортового камня БР 100.30.15 для беспрепятственного доступа маломобильных групп населения
- ①
21
Порядковый номер
Кол-во растений

Ведомость посадочного материала

Деревья				
Поз.	Наименование породы	Кол-во, шт	Ком / возраст	Примечание
1	Ива белая шаровидная	1	1,0x1,0x0,6 / 10-15 лет	
2	Черемуха виргинская	1	1,0x1,0x0,6 / 10-15 лет	
Кустарники				
Поз.	Наименование породы	Кол-во, шт	Ком / возраст	Примечание
3	Сирень обыкновенная	14	0,5x0,4/5-7 лет	куртина посадка 3 шт. на 1 м ²
4	Чубушник вечноцветущий	45	0,5x0,4/5-7 лет	куртина посадка 3 шт. на 1 м ²
Газон				
Поз.	Наименование работ	Ед.изм.	Кол-во	Примечание
5	Устройство газона	м ²	742,4	
6	Восстановление газона	м ²	683,3	

Примечание:

1. Стандартные параметры крупномерных растений лиственных видов деревьев должны соответствовать требованиям ГОСТ 24909-81 (ком 1,0x1,0x0,6- растение 3-ей группы, высотой 3,5-4м, высота штамба 2,0-2,2 м, диаметр штамба не менее 4,5 см; ком 1,3x1,3x0,6- растение 4-ой группы, высотой 4,0-5,0 м, высота штамба 2,0-2,2 м, диаметр штамба не менее 5 см).
2. Параметры лиственных видов кустарников должны соответствовать требованиям 1 сорта по ГОСТ 26869-86.

21-ПСД-05/04-5					
г.Санкт-Петербург, пос. Петро-Славянка, Клубная ул., д. 1, корп. 3, лит. А					
Изм.	Кол.уч.	Лист	№ док.	Подп.	Дата
Разработал	Чебанюк			<i>[Подпись]</i>	
Проверил	Грицай			<i>[Подпись]</i>	
Проект благоустройства элементов благоустройства				Стадия	Лист
Дендроплан М 1:500				П	9
Н. контр. Гиршева				 Проектные Технологии	