


Проектируемый тротуар согласно планировочным решениям, разработанным АО "Институт "Стройпроект" в рамках реконструкции улицы Клубной (распоряжение Комитета от 03.08.2020 №1-11-282). См. приложение.

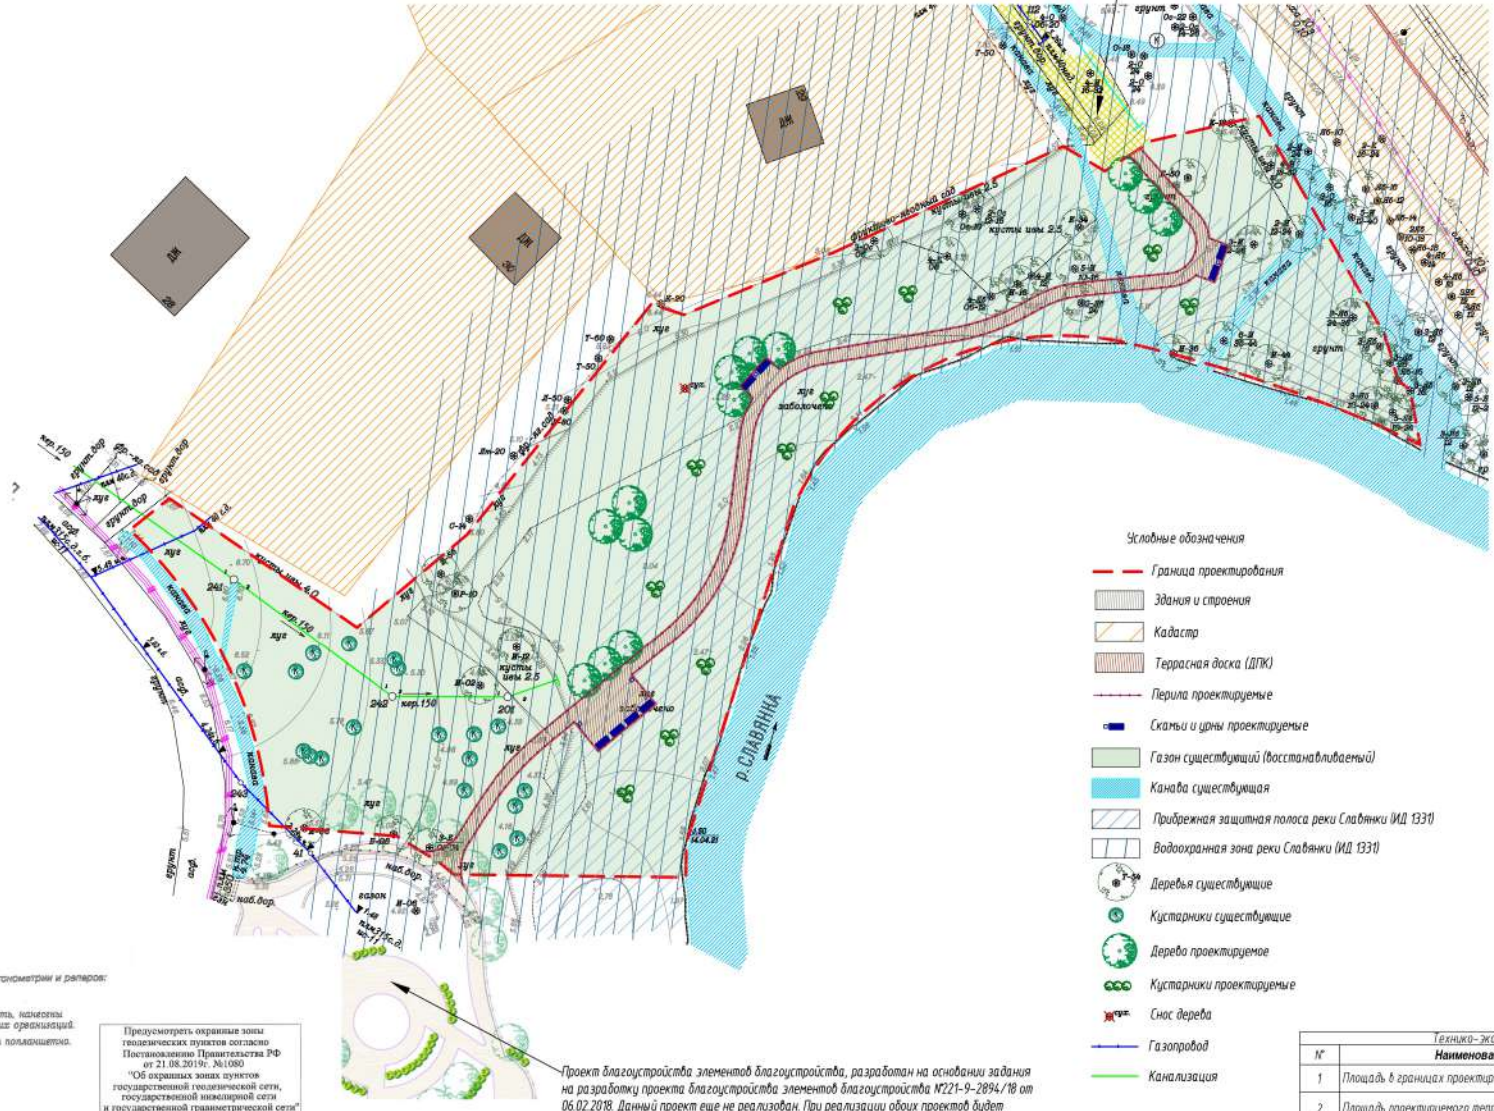


- Граница проектирования
- Здания и строения
- Кадастр
- Террасная доска (ДПК)
- Перила проектируемые
- Скамьи и урны проектируемые
- Газон существующий (восстанавливаемый)
- Канавы существующая
- Прибрежная защитная полоса реки Славянки (ИД 1331)
- Водоохранная зона реки Славянки (ИД 1331)
- Деревья существующие
- Кустарники существующие
- Деревья проектируемые
- Кустарники проектируемые
- ✂ Снос дерева
- Газопровод
- Канализация

- Примечания:
- Планировка и высотный съемка произведена от пунктов полигонометрии и реалора: ПП-8737, ПП-8887, ПП-9453
 - Подземные сооружения, не имеющие выхода на поверхность, нанесены по исполнительным чертежам и данным эксплуатирующей организации.
 - Экспликация колодезь подземных сооружений оставлены полями штриха.
 - Свидетельство о допуске на работы по выполнению инженерно-геодезических изысканий №070-И-000-2020001 от 14.08.2019г.


Проект благоустройства элементов благоустройства, разработан на основании задания на разработку проекта благоустройства элементов благоустройства №221-9-2894/18 от 06.02.2018. Данный проект еще не реализован. При реализации обоих проектов будет учтено сопряжение дорожек по высотным отметкам, так же часть газонного ограждения, в месте примыкания проектируемой дорожки из террасной доски (ДПК) не будет установлена во избежание создания препятствия.

Технико-экономические показатели		
№	Наименование	Площадь м ² / Процент %
1	Площадь в границах проектирования	5641,9 / 100%
2	Площадь проектируемого террасной доски (ДПК)	396,6 / 7,0%
3	Площадь восстанавливаемого газона	5138,9 / 91,1%
4	Площадь, не включенная в проектирование (канавы)	106,4 / 1,9%

Санкт-Петербург





Санкт-Петербург
Комитет по градостроительству и архитектуре
ГОЛОГО-ГЕОДЕЗИЧЕСКИЙ ОТДЕЛ
Работа выполнена по усмотрению Комитета от 08.04.21 № 1736-21
проверена и введена в исполнительный фонд Санкт-Петербурга
Составленный по эталону материалов лая М. 1: 500, пригоден для проектирования



Составлено
Иванова ИА МО и Петро-Славянка
Иванова ИА МО и Петро-Славянка

21-ПСД-05/04-6

г. Санкт-Петербург, поселок Петро-Славянка, Клубная ул., д. 2, Соборная ул., д. 30

Изм.	Колуч.	Лист	№ док.	Подп.	Дата
Разработал	Чебанек				
Проверил	Грайц				
Н. контр.	Гуршова				

Проект благоустройства элементов благоустройства	Студия	Лист	Листов
	П	5	
Схема планировки объекта благоустройства М 1500			

Проектные Технологии