


Согласовано

Инв. № подл. Попр. и дата. Электрон. №

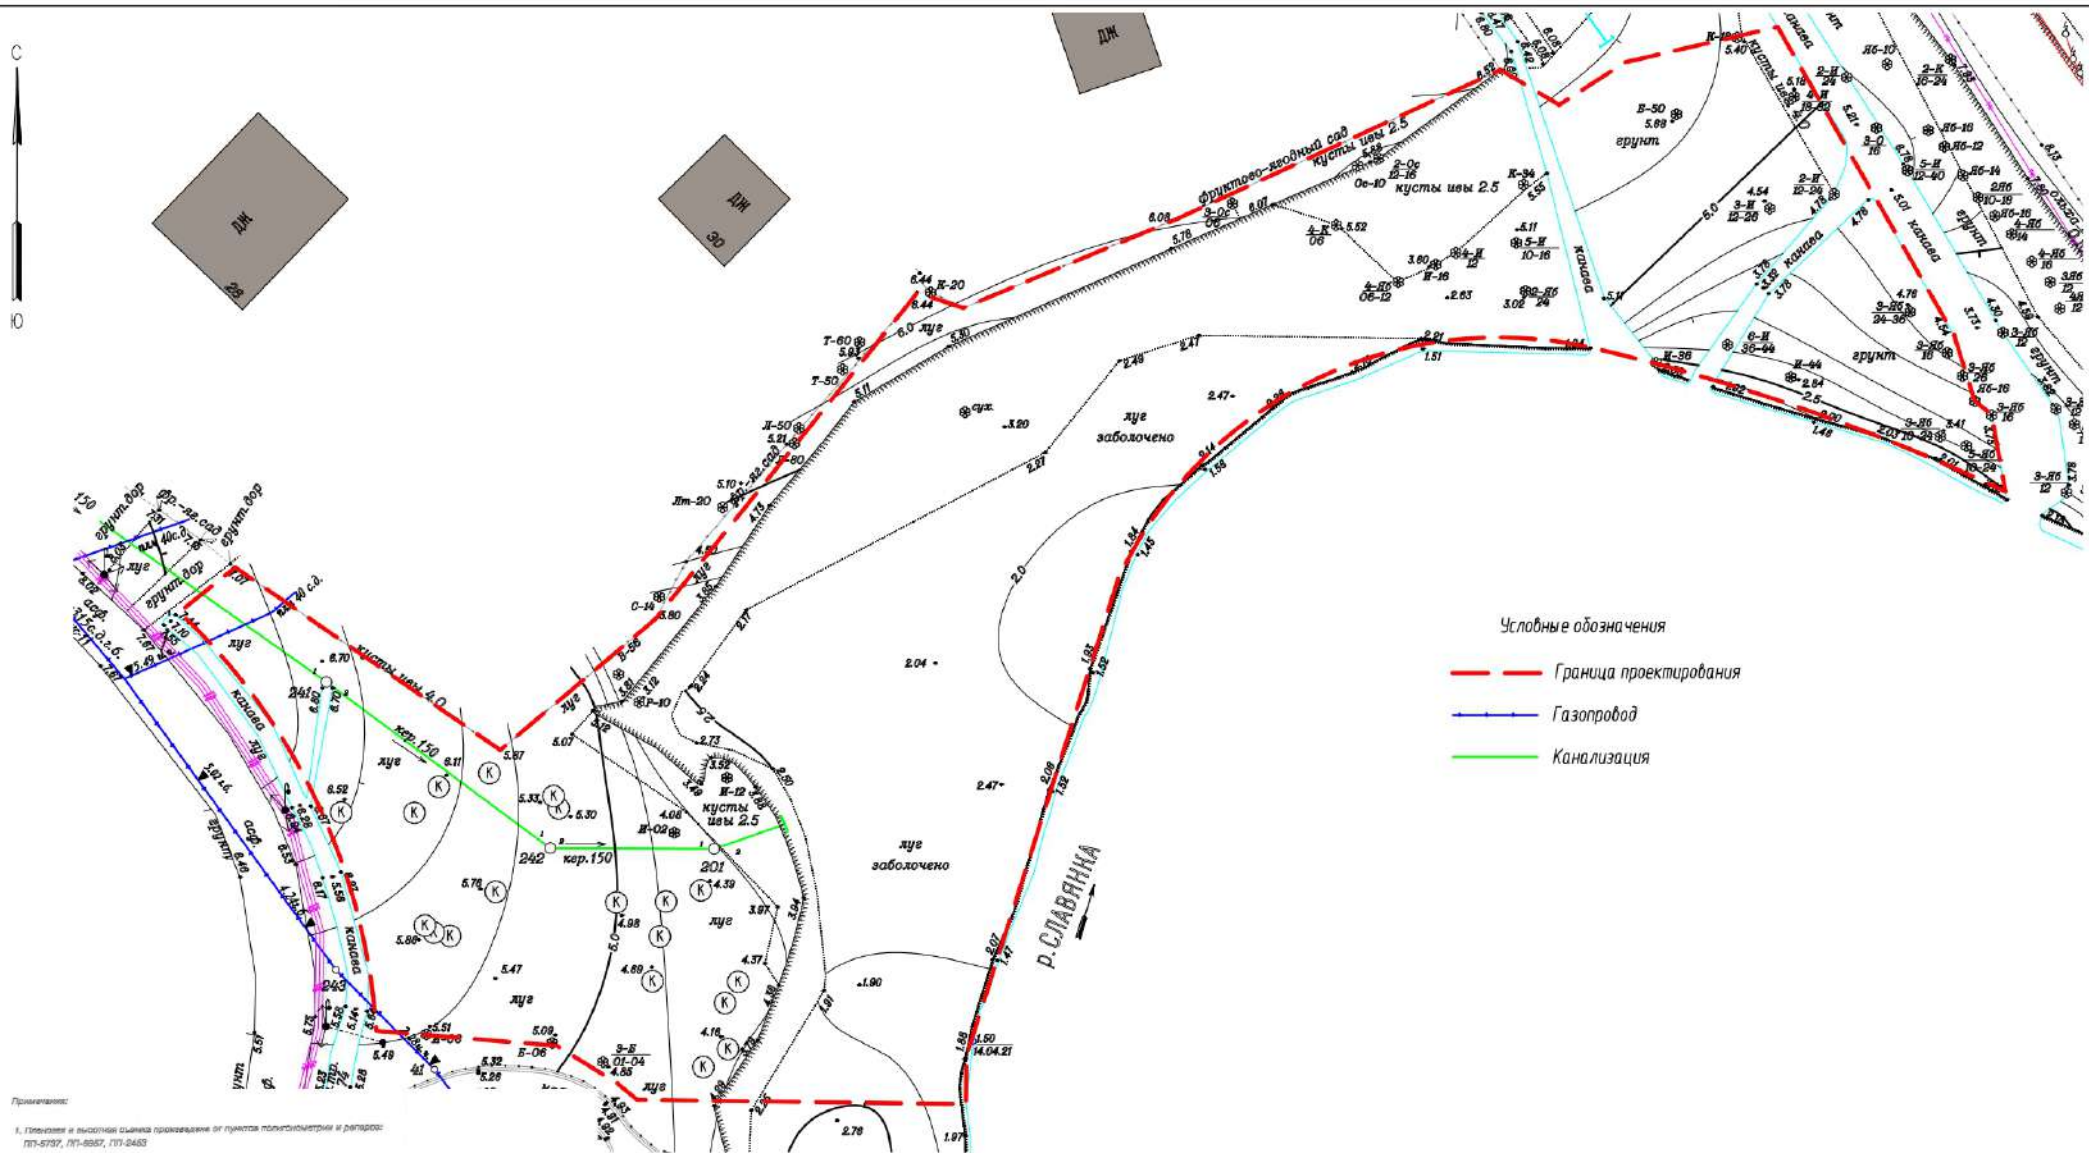

Условные обозначения


- Граница проектирования
- Газопровод
- Канализация

- Примечания:
1. Плановые и высотные данные привязаны от пункта полигонометрии и реперов: ПП-5797, ПП-6857, ПП-8483
 2. Подземные сооружения, не имеющие выхода на поверхность, показаны по исполнительным чертежам и данным исполнительных организаций.
 3. Экспликация сооружений подпольных сооружений отсутствует по плану.
 4. Сводный план и допуск на работы по выполнению инженерно-технических работ.



Санкт-Петербург
Комитет по градостроительству и архитектуре
ГЕОДЕЗИКО-ТЕХНИЧЕСКИЙ ОТДЕЛ
Работа выполнена по заказу
Комитета по ДМЗ: № ГДМЗ-21-01-001
проектирования
ф.и.о. проектировщика
Составлен в 3-х экземплярах
Рис. № 03-04-01

21-ПСД-05/04-6					
г. Санкт-Петербург, поселок Петро-Славянка, Клубная ул., д. 2, Советская ул., д. 30					
Изм.	Кол.уч.	Лист	№ док.	Подп.	Дата
Разработал	Чебанюк			<i>Чебанюк</i>	
Проверил	Грицай			<i>Грицай</i>	
Проект благоустройства элементов благоустройства				Стадия	Лист
				П	4
Сводный план инженерных сетей М 1:500				 Проектные Технологии	
Н. контр.	Гиршева			<i>Гиршева</i>	